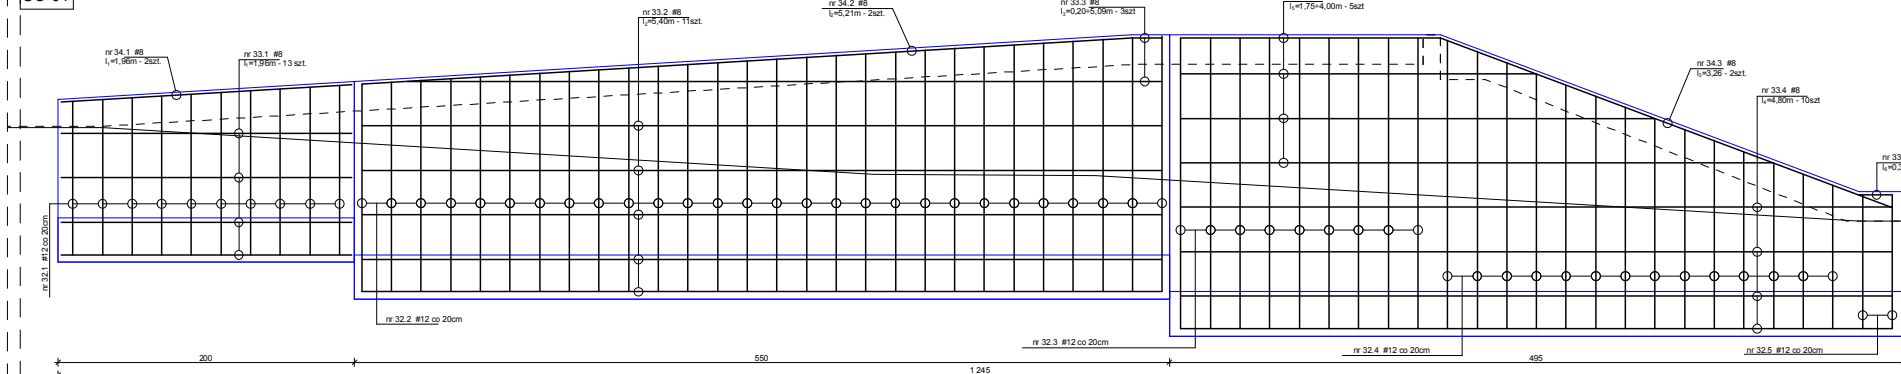
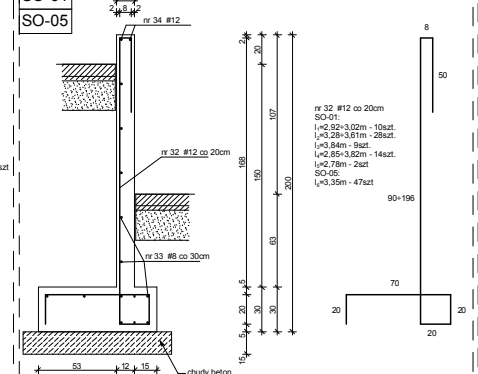



SO-01

SO-01
SO-05


S-02

S-03


S-04

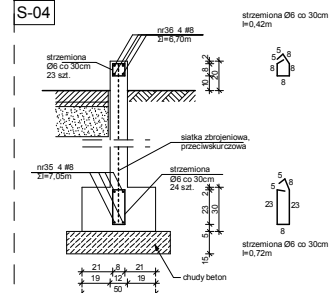


MO-01

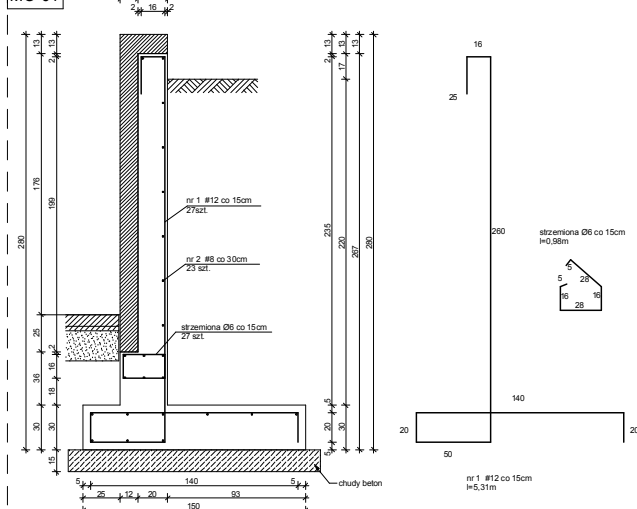


MO-02

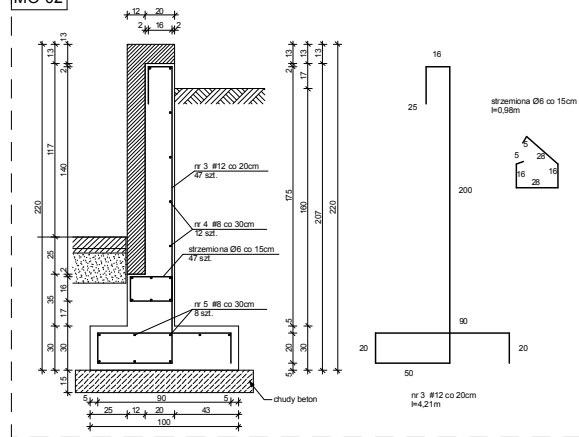


MO-03

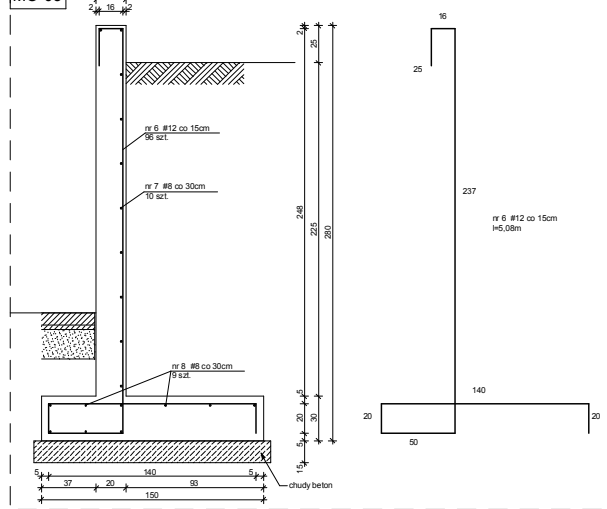


MO-07

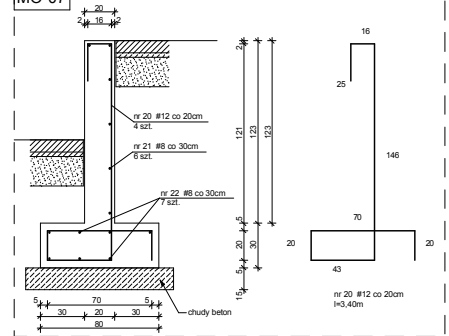





F-01

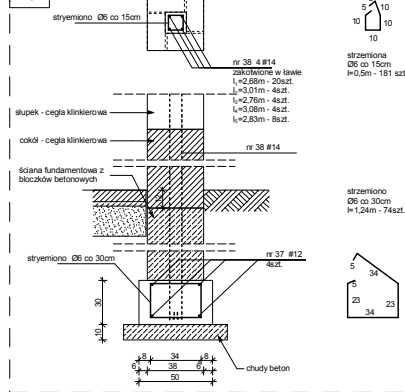

MO-04

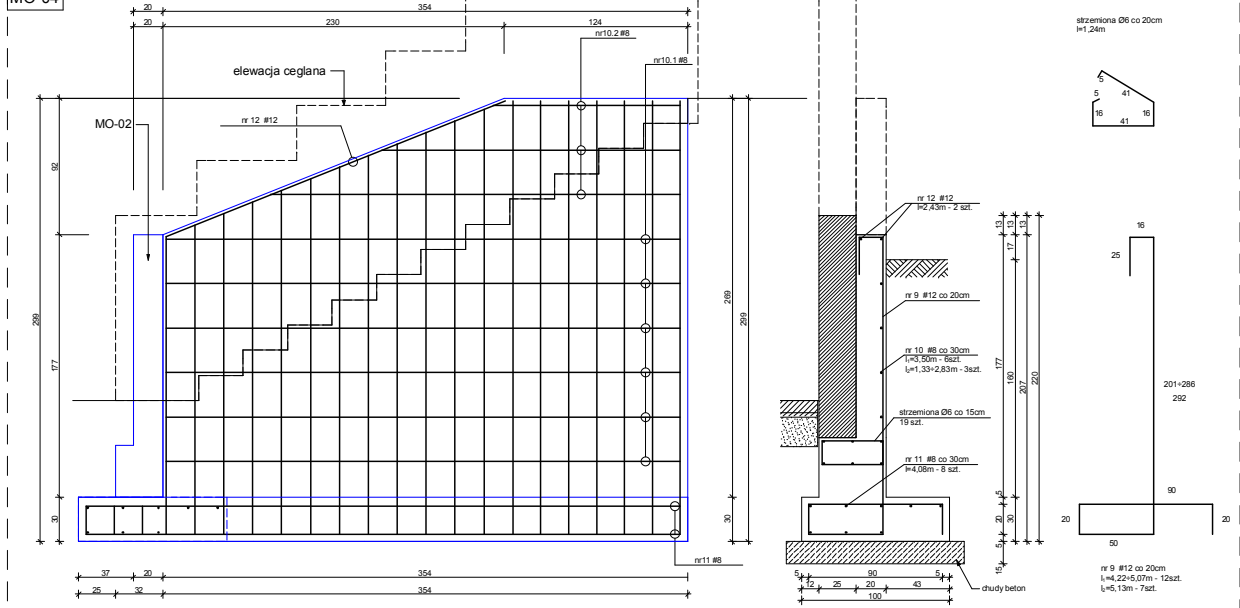

MO-05

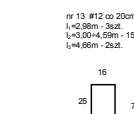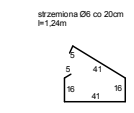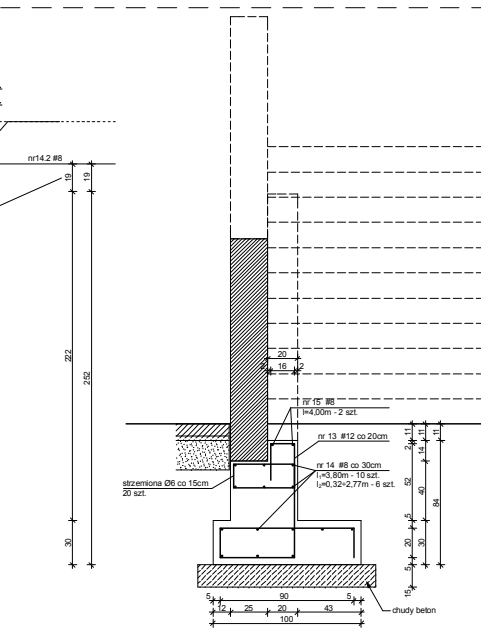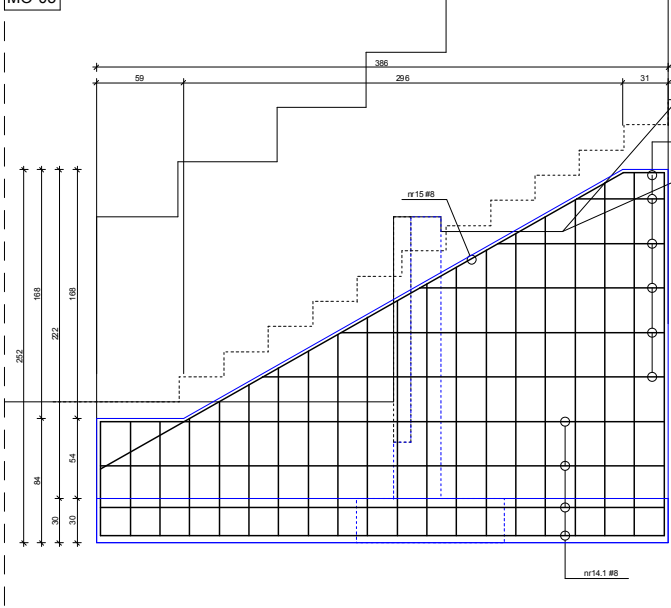

BETON B25
STAL AIII (34GS)
Ø STAL STRZEMIONA A0 (S10S)

PBW:
ZBROJENIE ŚCIAN OPOROWYCH I
FUNDAMENTÓW - PROJEKT

INWESTYCJA: Remont dachu budynku szkoły Specjalnego Ośrodka Szkolno-Wychowawczego, rozbudowa budynku gospodarczego i budynku podziemnego, przebudowa fragmentu ogrodzenia od strony ul. Jagiellońskiej, przebudowa fragmentu ogrodzenia od strony ul. Jagiellońskiej i ogrodzenie od strony ul. Jagiellońskiej.

ADRES: ul. Jagiellońska 45, 75-383 Szczecin
INWESTOR: Gmina Miasto Szczecin, Specjalny Ośrodek Szkolno-Wychowawczy nr 2, ul. Jagiellońska 45, 75-383 Szczecin

OPRACOWAŁ: mgr inż. arch. Anna BOGARCZ
PROJEKTOVAŁ: mgr inż. arch. Anna BOGARCZ

DATA: 09.2014
SKALA: 1:20
NR RYS.: 3.1/K