




WIDOK 1-1

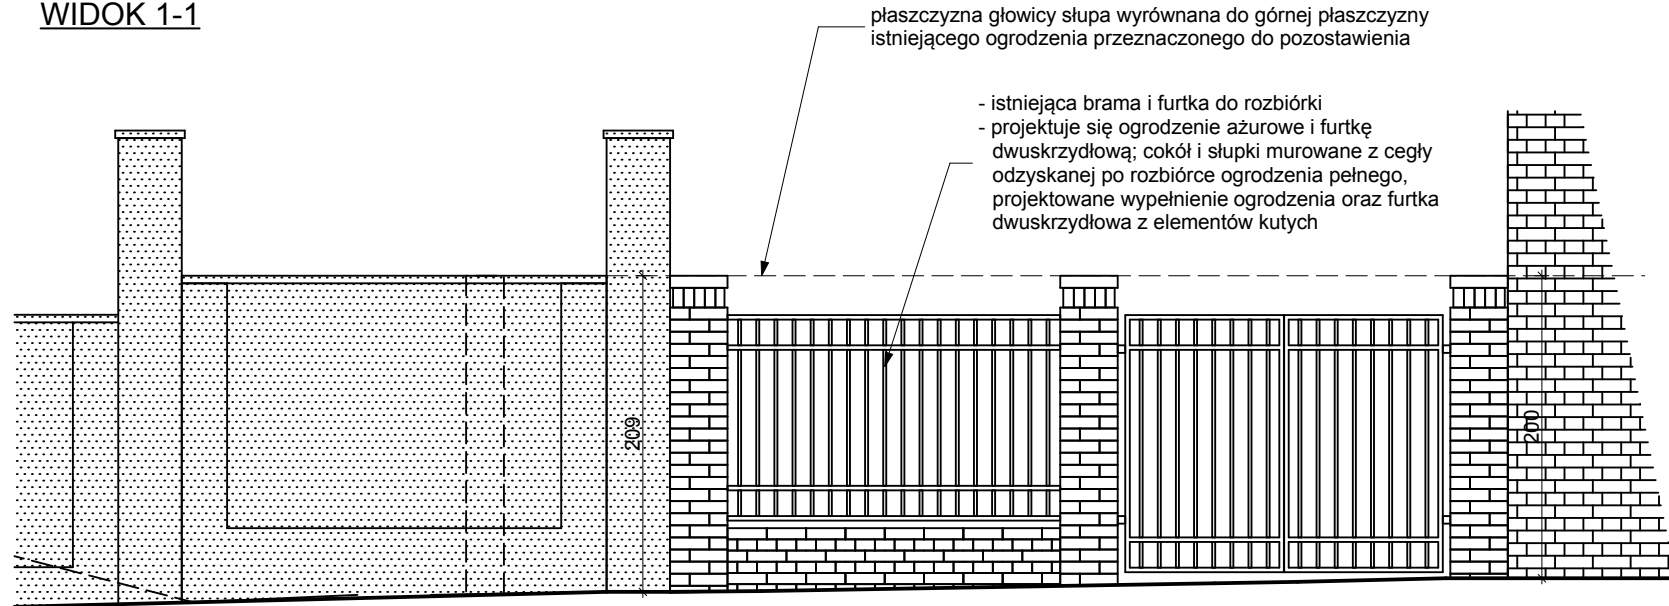


WIDOK 2-2

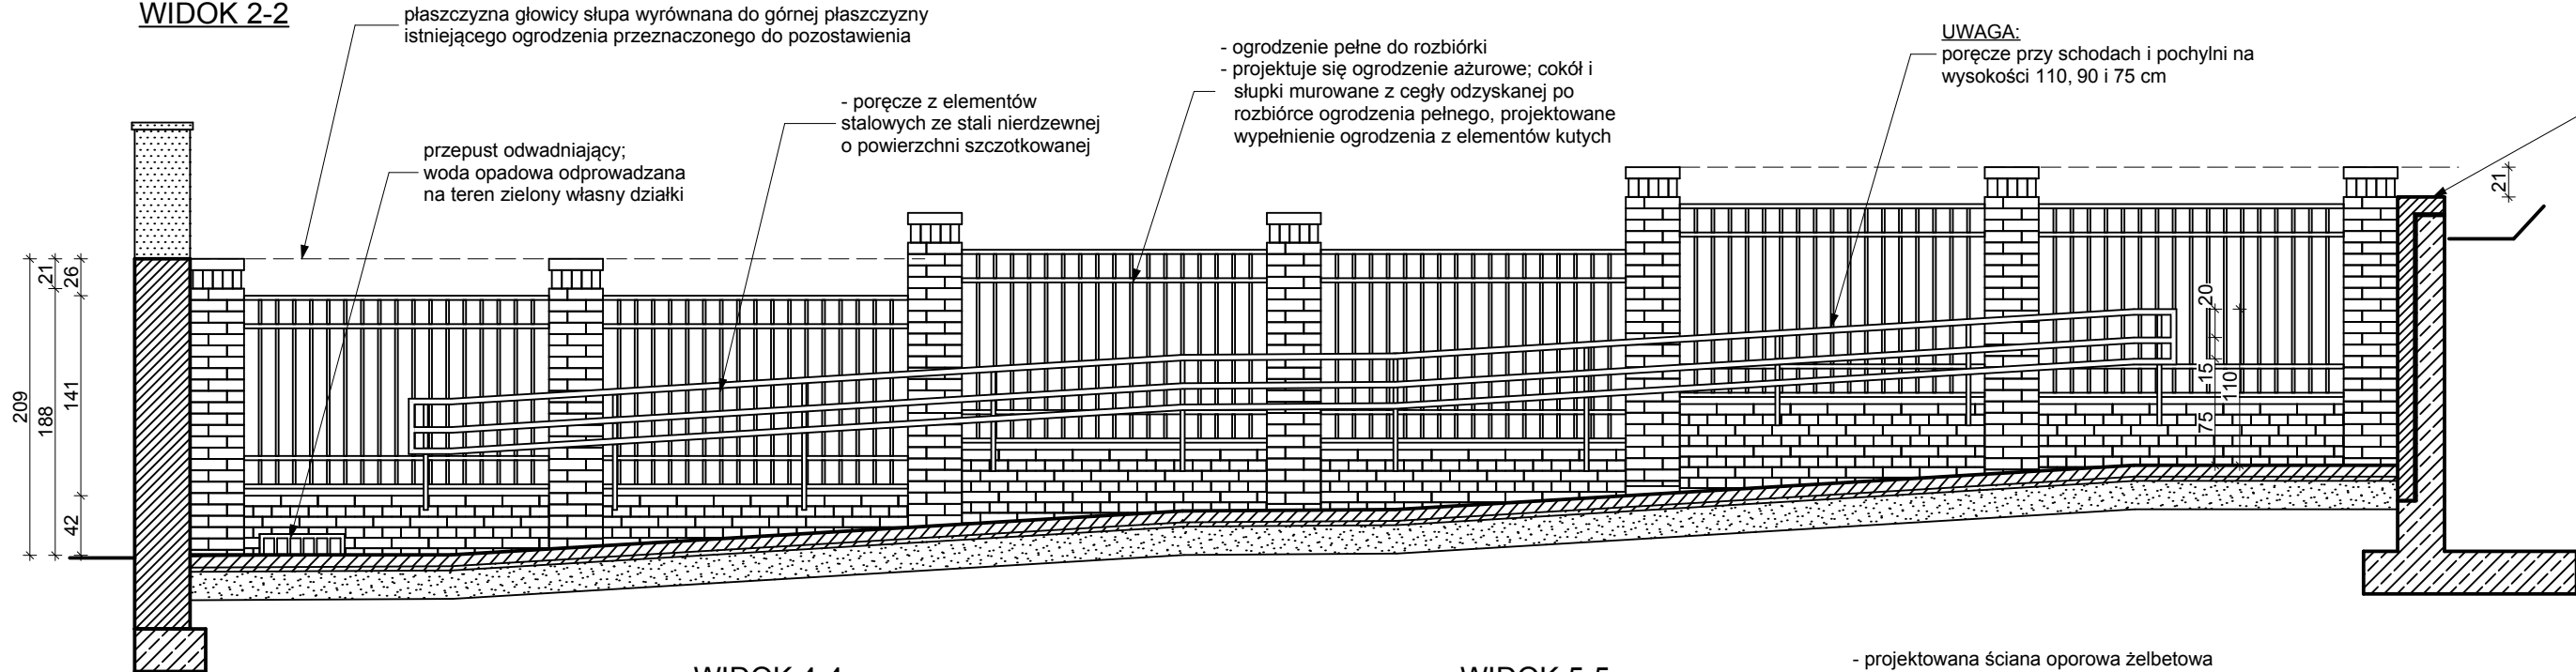


WIDOK 3-3

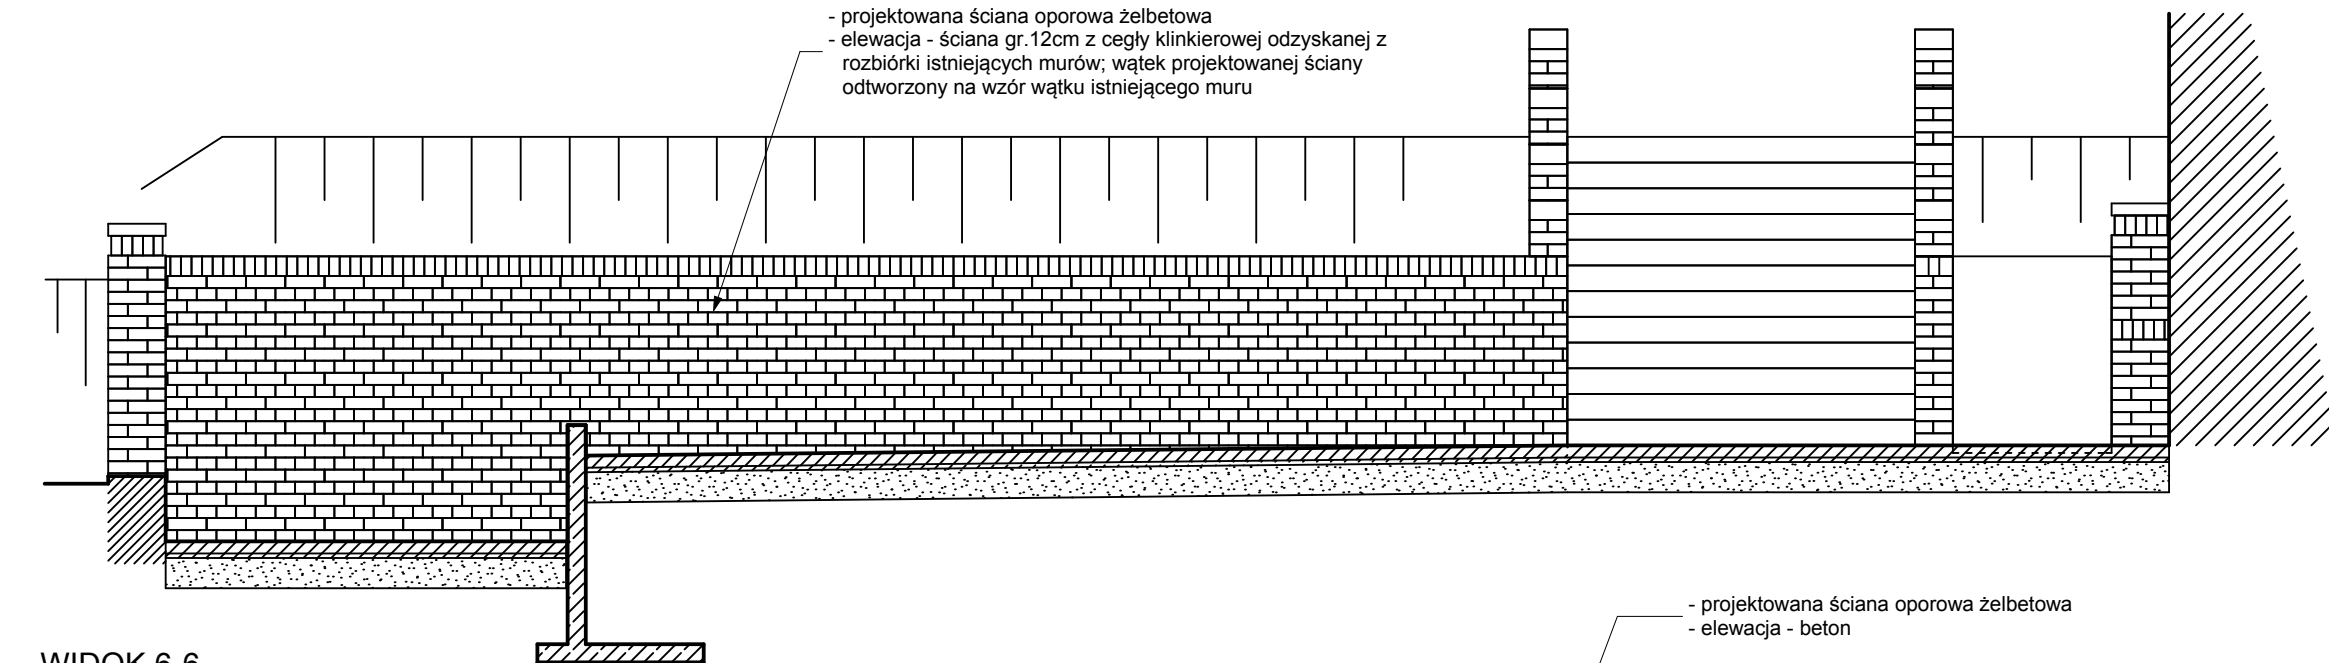


WIDOK 4-4

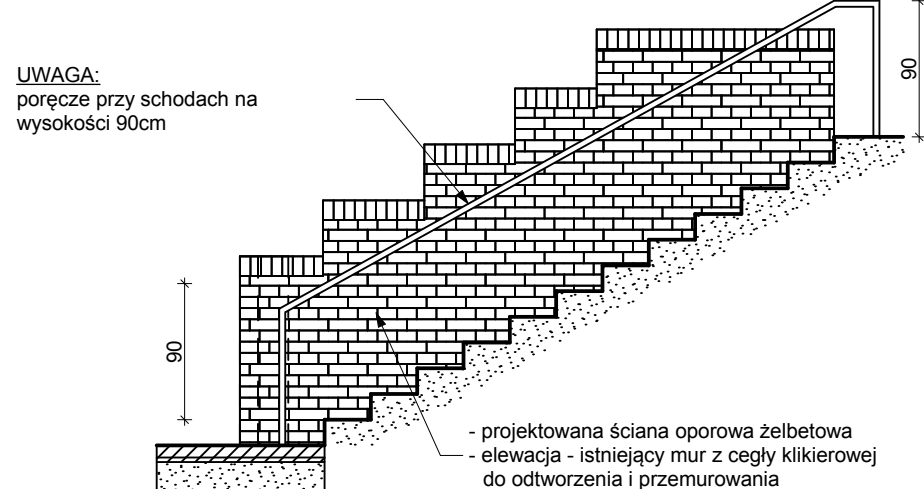

WIDOK 5-5

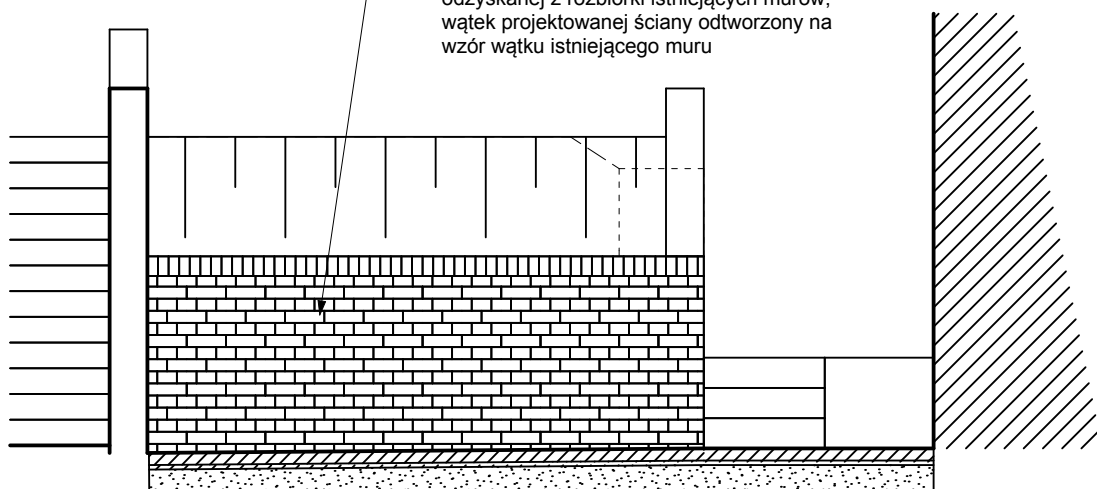

WIDOK 6-6

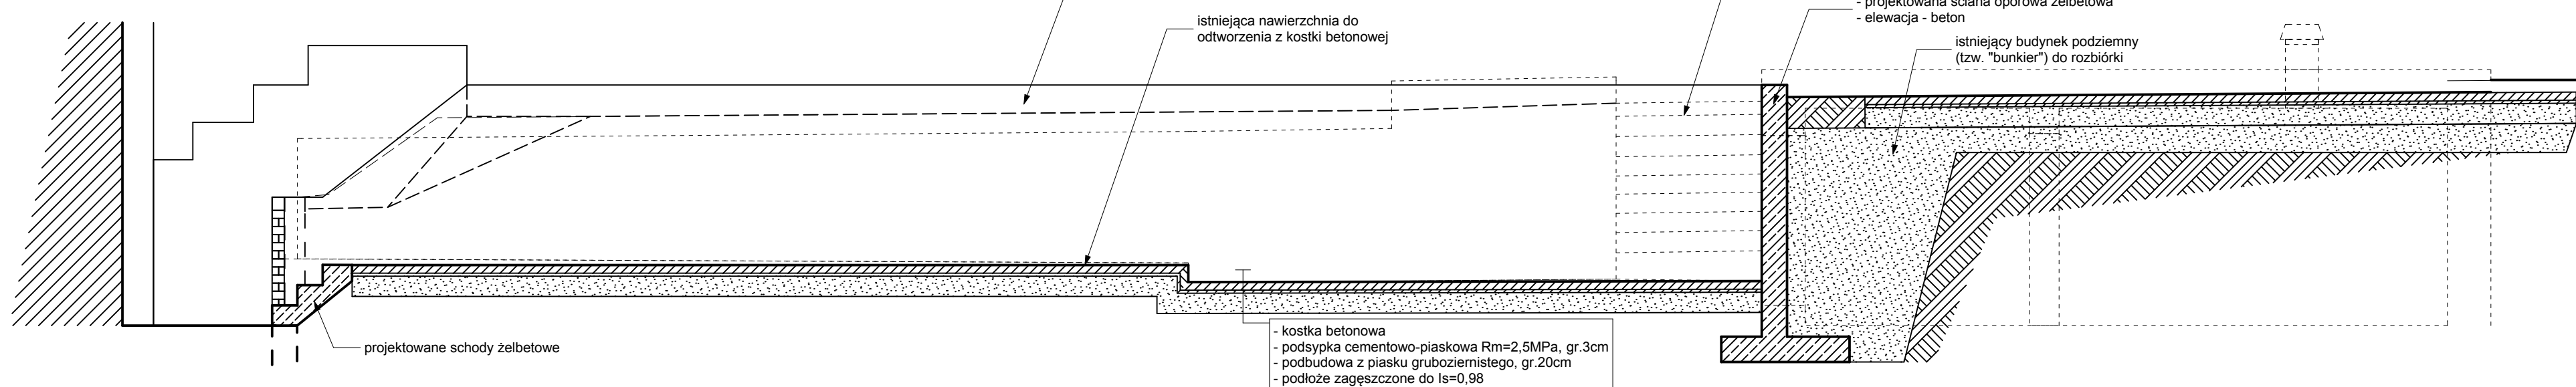

PBW:			
MAŁA ARCHITEKTURA OD STRONY UL. JAGIELLOŃSKIEJ - PROJEKT			
INWESTYCJA:	Remont dachu budynku szkoły Specjalnego Ośrodka Szkolno-Wychowawczego, rozbiórka budynku gospodarczego i budynku podziemnego, przebudowa fragmentu ogrodzenia od strony ul. Jagiellońskiej i schodów zewnętrznych, budowa pochylni dla osób niepełnosprawnych i ogrodzenia od strony działki drogowej dz. nr 3/43		
ADRES	dz. nr 3/16 obręb 2153 Szczecin, ul. Jagiellońska 65, 70-382 Szczecin		
INWESTOR :	Gmina Miasto Szczecin, Specjalny Ośrodek Szkolno-Wychowawczy nr 2, ul. Jagiellońska 65, 70-382 Szczecin		
OPRACOWALI:		nr upr.	podpisy
ARCHITEKTURA	mgr inż. arch. Mirosław STACHERA	11/ZPOIA/2005	
gl. projektant:			
ARCHITEKTURA	mgr inż. arch. Przemysław WŁOSEK	34/ZPOIA/OKK/2012	
sprawił:			
ARCHITEKTURA	mgr inż. arch. Anna BOCZAR	2/ZPOIA/OKK/2013	
opracowała:			
 www.milo7.pl, pracownia@milo7.pl ul. Sowińskiego 24, 70-236 Szczecin tel/fax 914319926, kom. 608031884		DATA:	09.2014
		SKALA:	1:50
		NR RYS.:	5.1/A