



FRAGMENT TYLNEJ ELEWACJI BUDYNKU - PROJEKT POCHYLNI DLA NIEPEŁNOSPRAWNYCH PRZY WYJŚCIU TYLNYM
SKALA 1:50

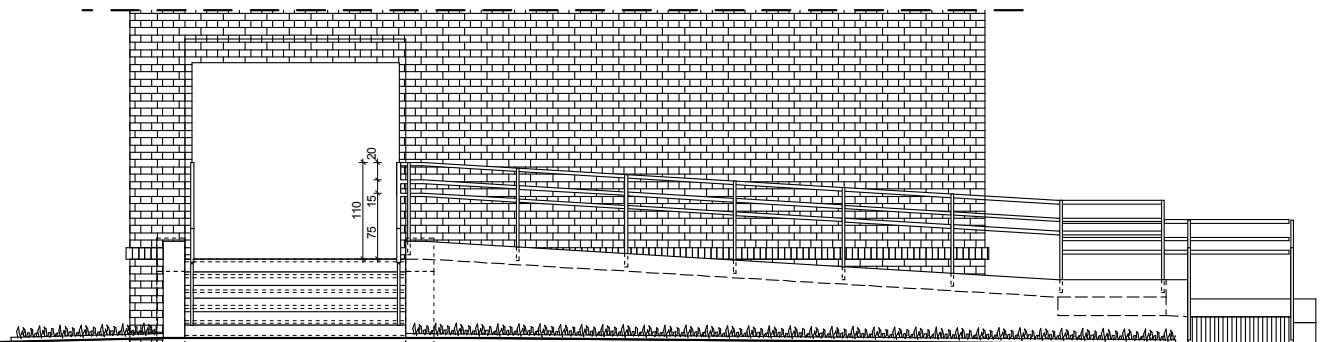

FRAGMENT BOCZNEJ ELEWACJI BUDYNKU - PROJEKT POCHYLENI DLA NIEPEŁNOSPRAWNYCH PRZY WYJŚCIU TYLNYM
SKALA 1:50

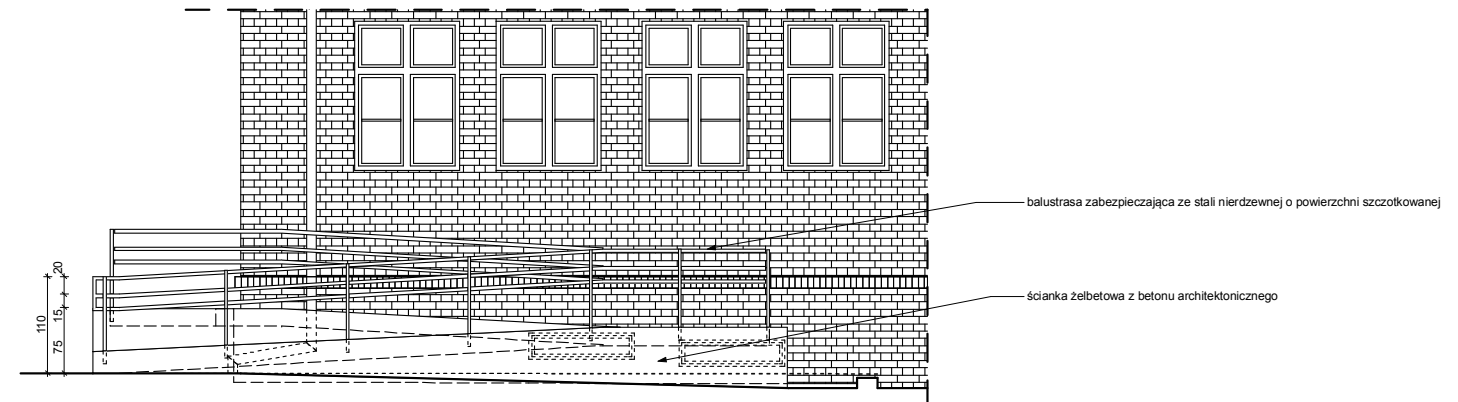


TYLNA ELEWACJA BUDYNKU - PROJEKT POCHYLNI DLA NIEPEŁNOSPRAWNYCH PRZY WYJŚCIU TYLNYM
SKALA 1:150




BOCZNA ELEWACJA BUDYNKU - PROJEKT POCHYLNI DLA NIEPEŁNOSPRAWNYCH PRZY WYJŚCIU TYLNYM
SKALA 1:150




PRZEKRÓJ I-I
SKALA 1:50

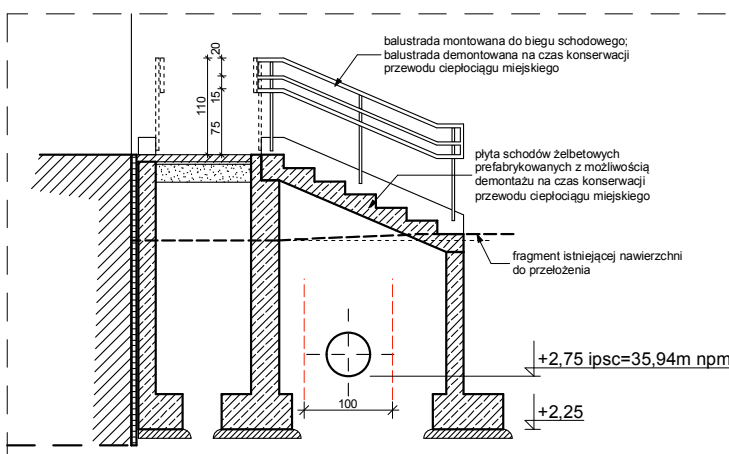

PRZEKRÓJ II-II
SKALA 1:50

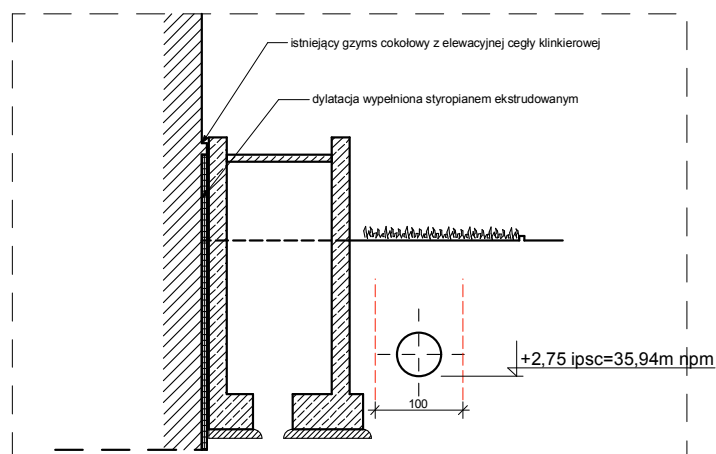

PRZEKRÓJ III-III
SKALA 1:50

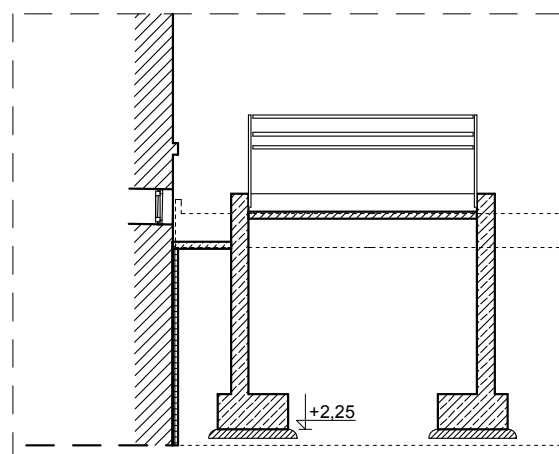

UWAGA:

Na rysunku ogólnym elewacji
kolorem czerwonym oznaczono
projektowaną pochylnię dla osób
niepełnosprawnych przy tylnym
wejściu do budynku

PBW:

SCYDYL I POCHYLNA PRZY WEJŚCIU TYLNYM DO BUDYNKU - PROJEKT

INWESTYCJA:	Remont dachu budynku szkoły Specjalnego Ośrodka Szkolno-Wychowawczego, rozbiórka budynku gospodarczego i budowa podziemnego, przebudowa fragmentu ogrodzenia od strony ul. Jagiellońskiej i schodów zewnętrznych, budowa pochylnej dla osób niepełnosprawnych i ogrodzenia od strony działki drogowej dz. nr 3/43		
ADRES INWESTYCJI:	dz. nr 3/16 ograb 2153 Szczecin, ul. Jagiellońska 65, 70-382 Szczecin		
INWESTOR :	Gmina Miasto Szczecin, Specjalny Ośrodek Szkolno-Wychowawczy nr 2, ul. Jagiellońska 65, 70-382 Szczecin		
	OPRACOWALI:	nr upr.	podpisy
ARCHITEKTURA gł. projektant:	mgr inż. arch. Miłosz STACHERA	112/PDJA/2005	09.2014
ARCHITEKTURA sprawdził:	mgr inż. arch. Przemysław WŁOSEK	34ZPJA/OKK/2012	
ARCHITEKTURA opracował:	mgr inż. arch. Anna BOCZAR	2ZPJA/OKK/2013	
PRACOWNIA PROJEKTOWA MILON  www.milo7.pl , pracownia@milo7.pl ul. Sowińskiego 10, 70-238 Szczecin tel/fax: 914319926 , kom. 600318084		DATA:	09.2014
		SKALA:	1:50
		NR RYS.:	6.1/A