




PRZEKRÓJ

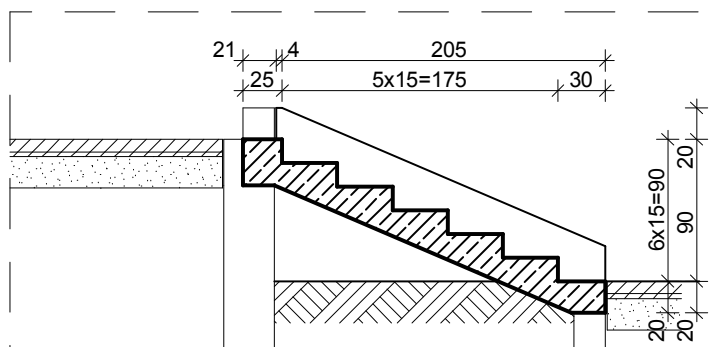

WIDOK

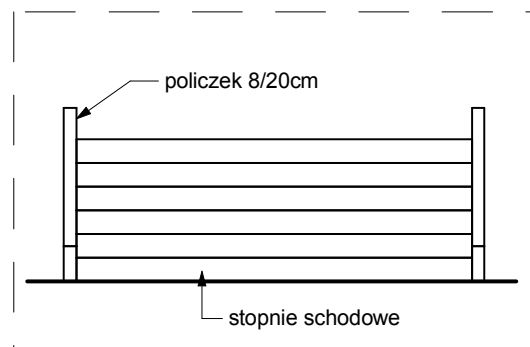

RZUT SCHODÓW PREFABRYKOWANYCH

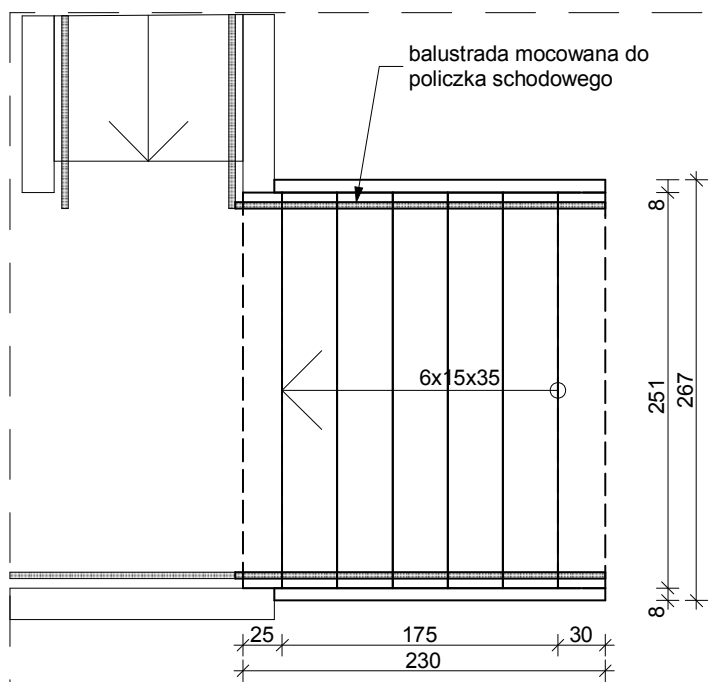

UWAGA:

Schody żelbetowe prefabrykowane należy wykonać jako element z możliwością demontażu na czas prac związanych z podziemnym przewodem miejskiej sieci ciepłowniczej

PBW:

RZUT SCHODÓW PREFABRYKOWANYCH PRZY WEJŚCIU TYLNYM DO BUDYNKU

INWESTYCJA: Remont dachu budynku szkoły Specjalnego Ośrodka Szkolno-Wychowawczego, rozbiórka budynku gospodarczego i budynku podziemnego, przebudowa fragmentu ogrodzenia od strony ul. Jagiellońskiej i schodów zewnętrznych, budowa pochylni dla osób niepełnosprawnych i ogrodzenia od strony działki drogowej dz. nr 3/43

ADRES INWESTYCJI: dz. nr 3/16 obręb 2153 Szczecin, ul. Jagiellońska 65, 70-382 Szczecin

INWESTOR : Gmina Miasto Szczecin, Specjalny Ośrodek Szkolno-Wychowawczy nr 2, ul. Jagiellońska 65, 70-382 Szczecin

	OPRACOWALI:	nr upr.	podpisy
ARCHITEKTURA gł. projektant:	mgr inż. arch. Miłosz STACHERA	11/ZPOIA/2005	
ARCHITEKTURA sprawdził:	mgr inż. arch. Przemysław WŁOSEK	34/ZPOIA/OKK/2012	
ARCHITEKTURA opracowała	mgr inż. arch. Anna BOCZAR	2/ZPOIA/OKK/2013	

**PRACOWNIA
PROJEKTOWA
MIŁO7**

www.milo7.pl, pracownia@milo7.pl
ul. Sowińskiego 24, 70-236 Szczecin
tel/fax 914319926, kom. 608031884

DATA: 09.2014

SKALA: 1:50

NR RYS.: 6.2/A