




ELEWACJA OD STRONY UL. JAGIELLOŃSKIEJ

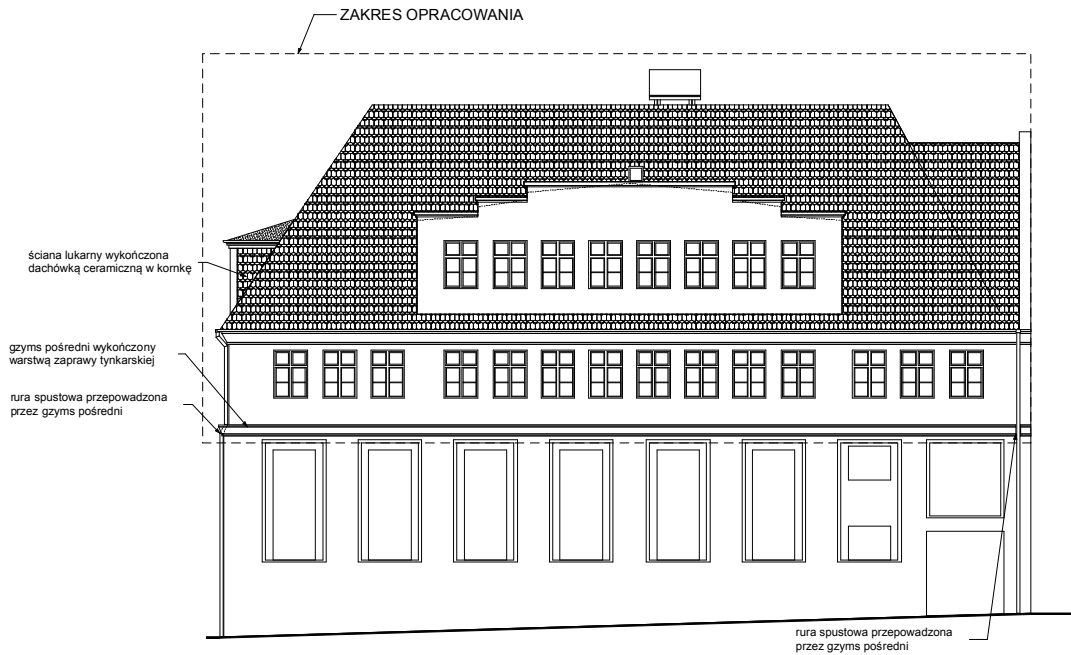


ELEWACJA BOCZNA

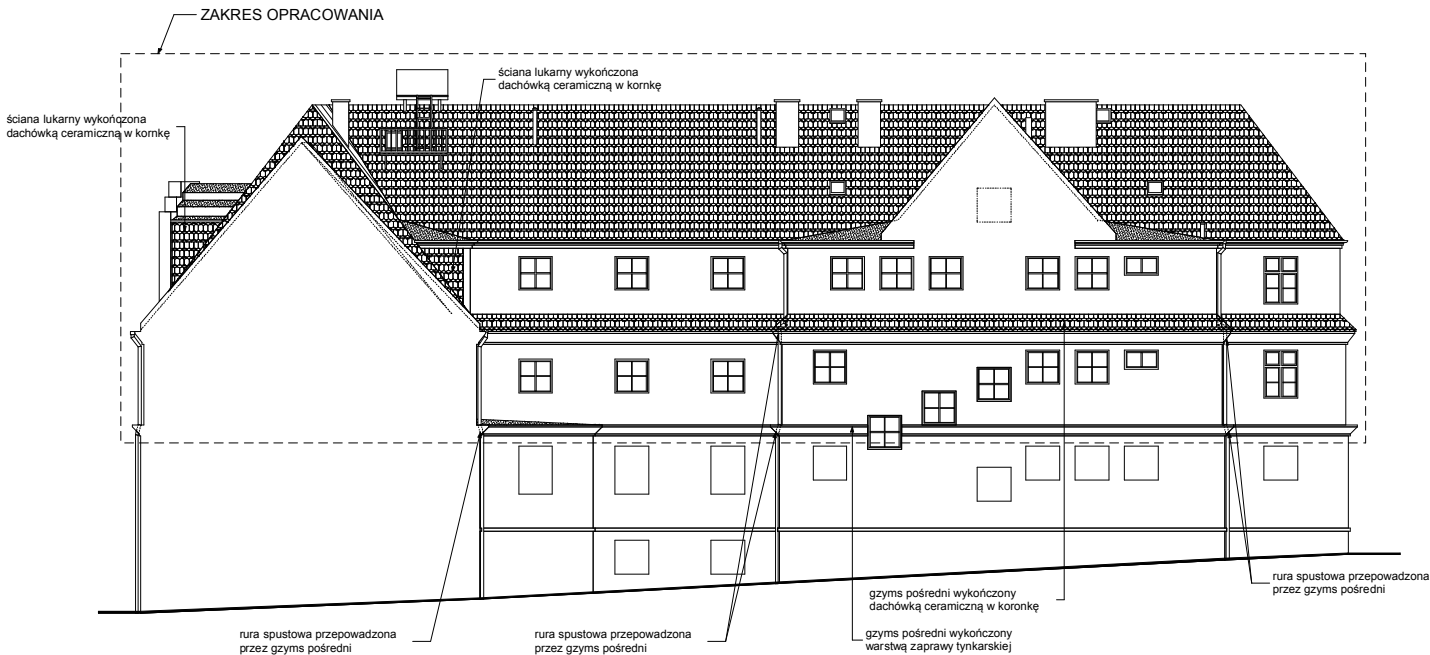

ELEWACJA TYLNA. OD STRONY WEJŚCIA BOCZNEGO

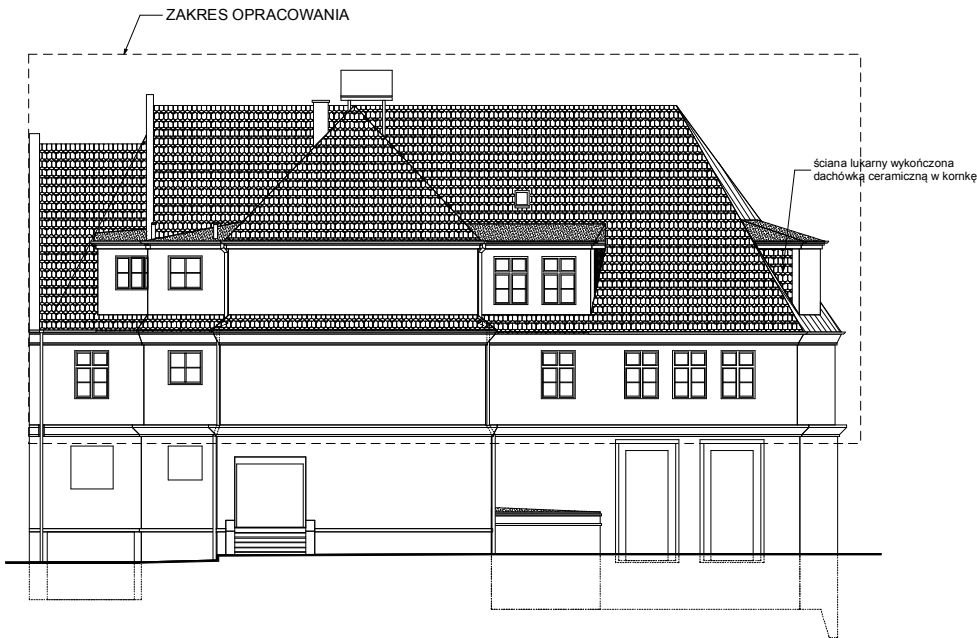

ELEWACJA BOCZNA OD STRONY WEJŚCIA GŁÓWNEGO

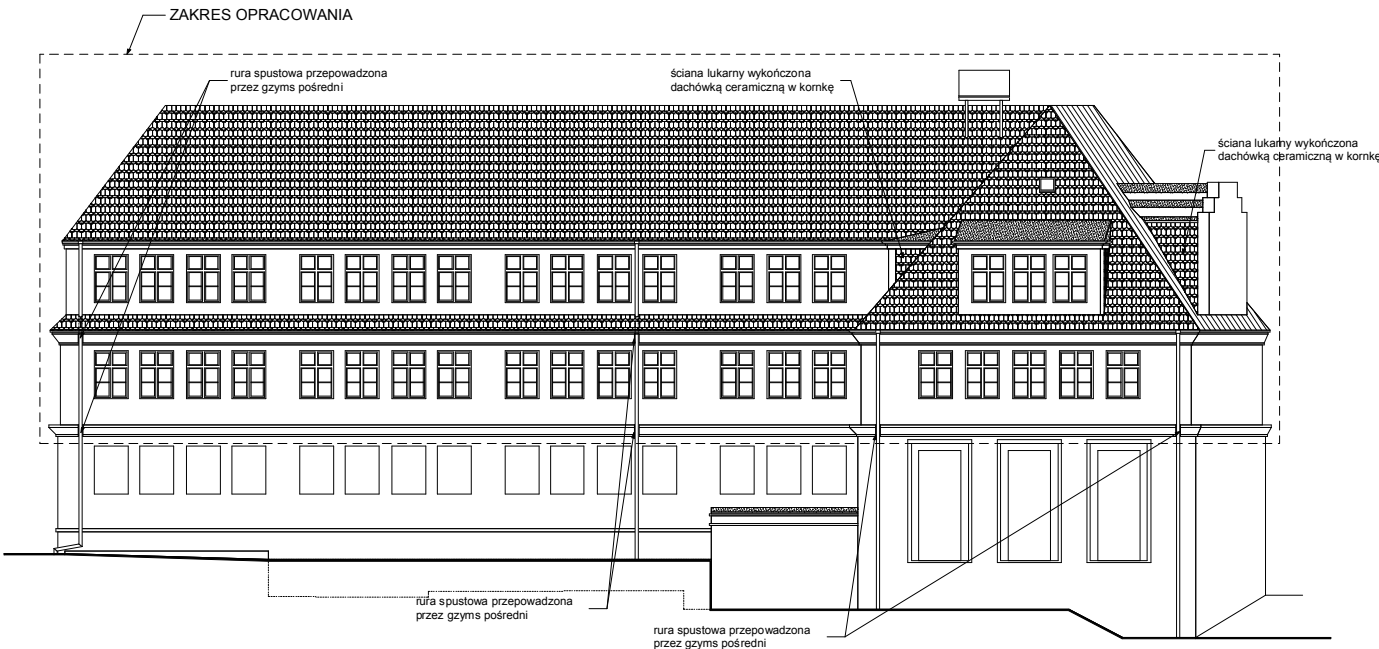

INWENTARYZACJA:

**ELEWACJE
- INWENTARYZACJA**

INWESTYCJA: Remont dachu budynku szkoły Specjalnego Ośrodka Szkolno-Wychowawczego, rozbiora budynku gospodarczego i budynku podziemnego, przebudowa fragmentu ogrodzenia od strony ul. Jagiellońskiej i schodów zewnętrznych, budowa pochylni dla osób niepełnosprawnych i ogrodzenia od strony działki drogowej dz. nr 3/43.

ADRES: dz. nr 3/16 obręb 2153 Szczecin, ul. Jagiellońska 65, 70-382 Szczecin

INWESTOR: Gmina Miasto Szczecin, Specjalny Ośrodek Szkolno-Wychowawczy nr 2, ul. Jagiellońska 65, 70-382 Szczecin

OPRACOWALI:		nr upr.	podpisy
ARCHITEKTURA opracował:	mgr inż. arch. Miłosz STACHERA	11/ZPOIA/2005	
ARCHITEKTURA opracowała:	mgr inż. arch. Anna BOZAR	2/ZPOIA/OKK/2013	

 www.milcz.pl, pracownia@milcz.pl ul. Sowiańskiego 24, 70-236 Szczecin tel/fax: 914319926, kom. 600031884	DATA:	07.2014
	SKALA:	1:150
	NR RYS.:	5/1