
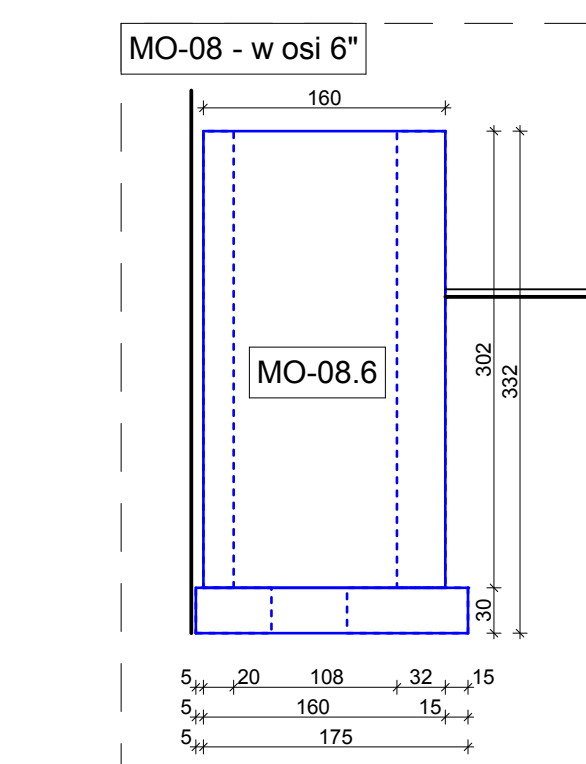
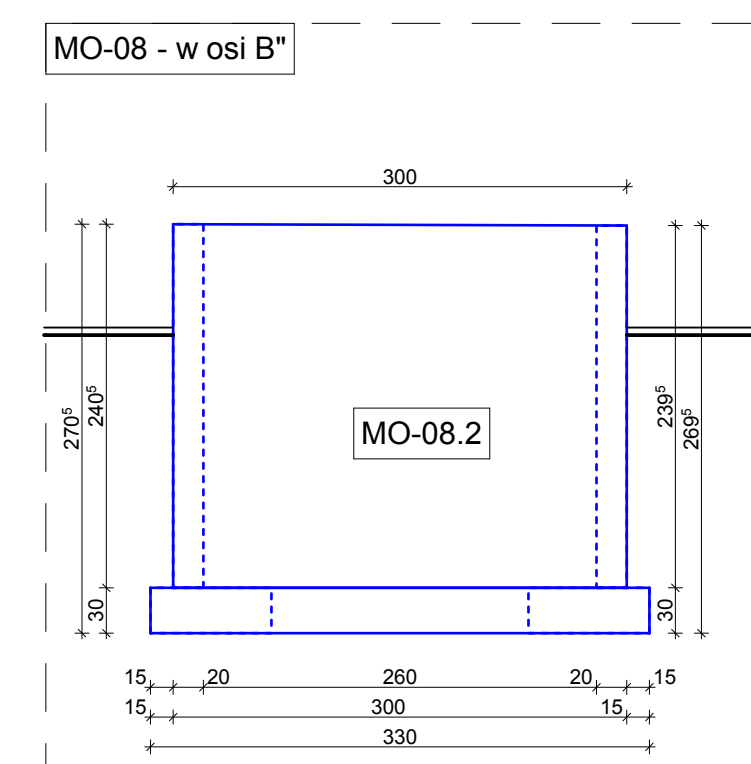
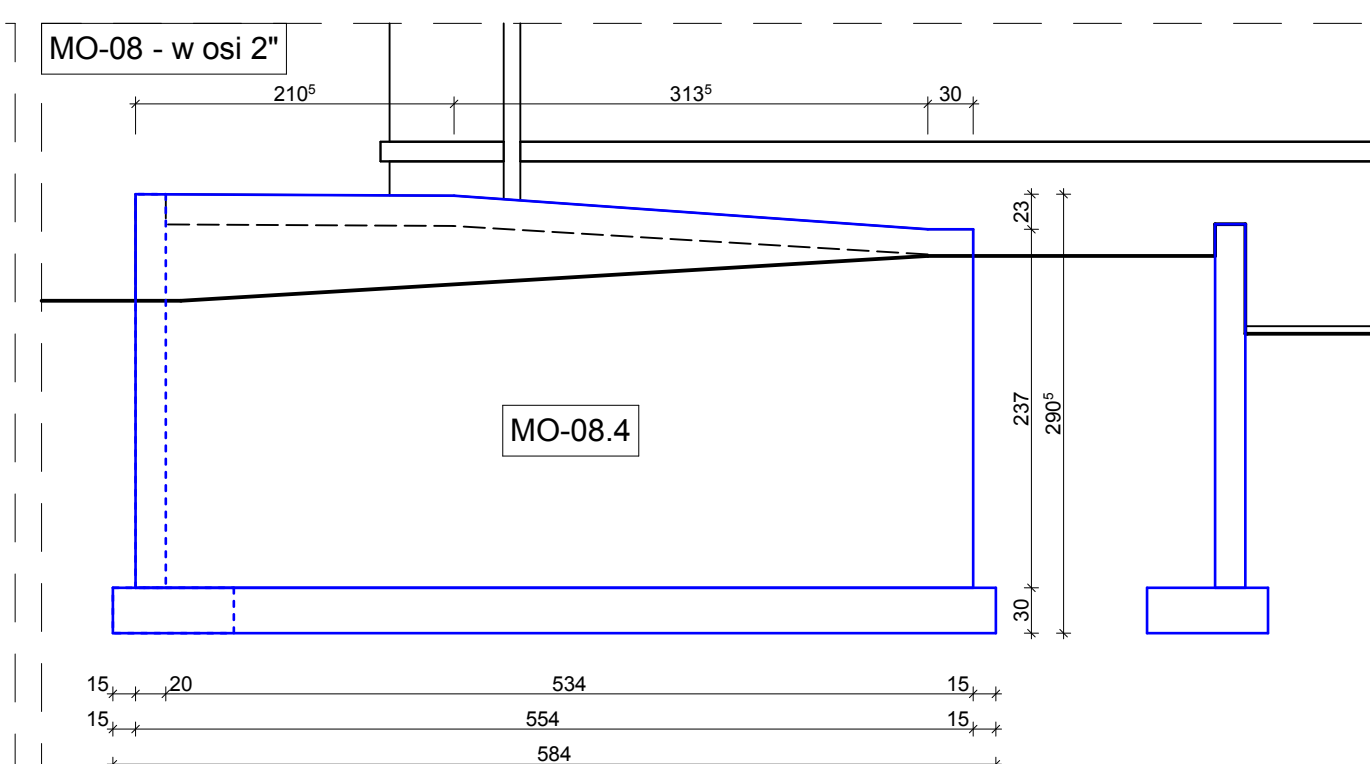
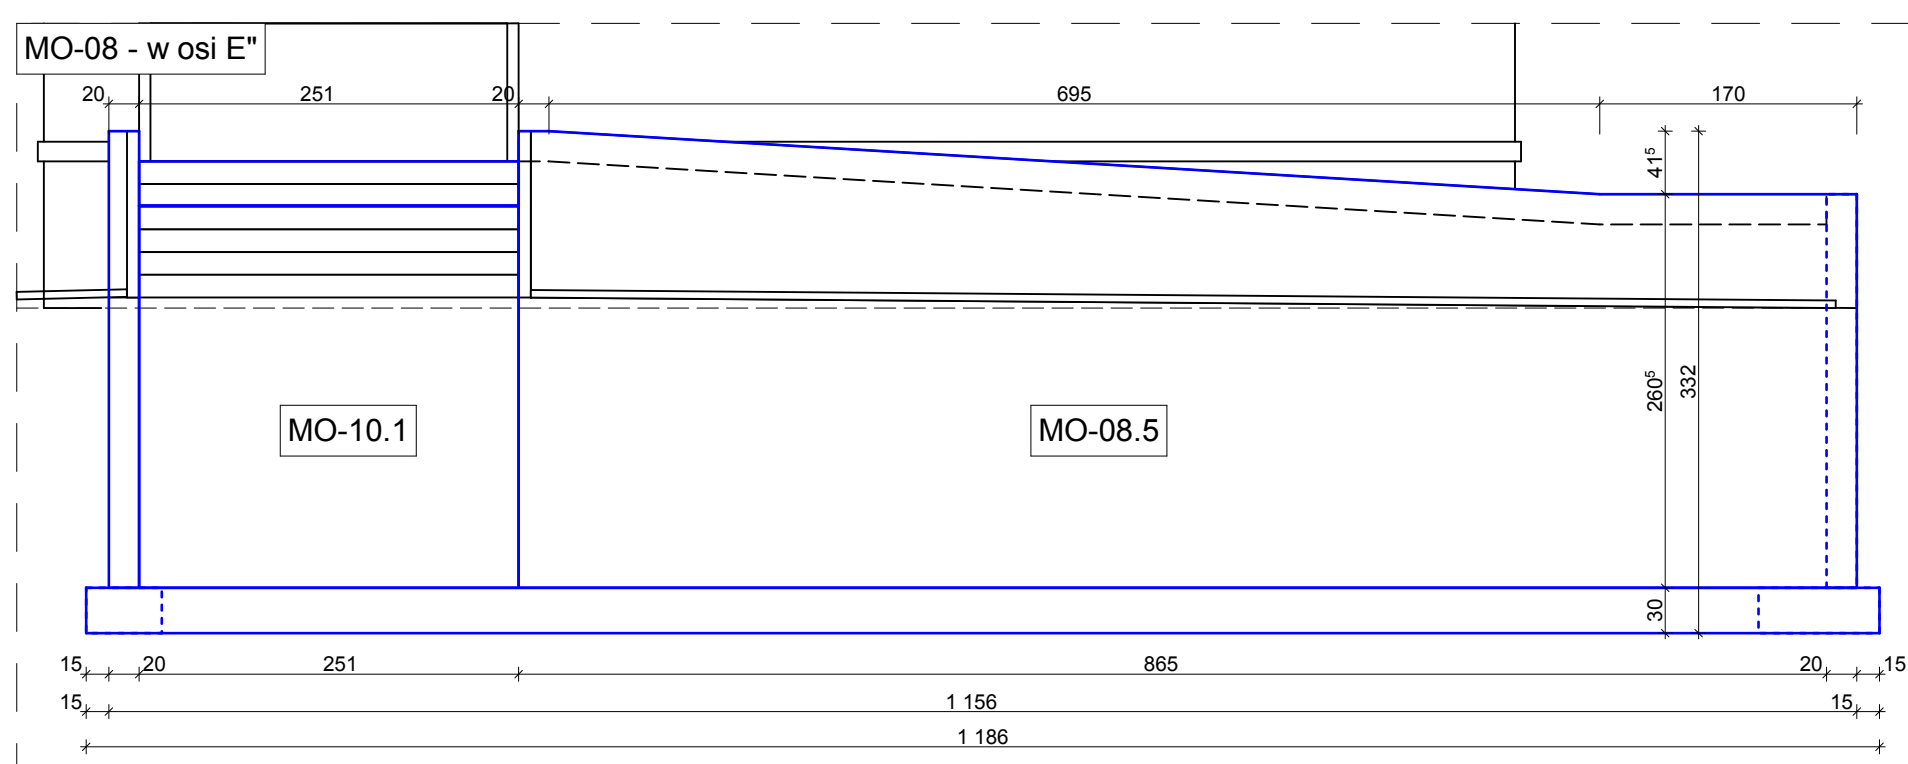
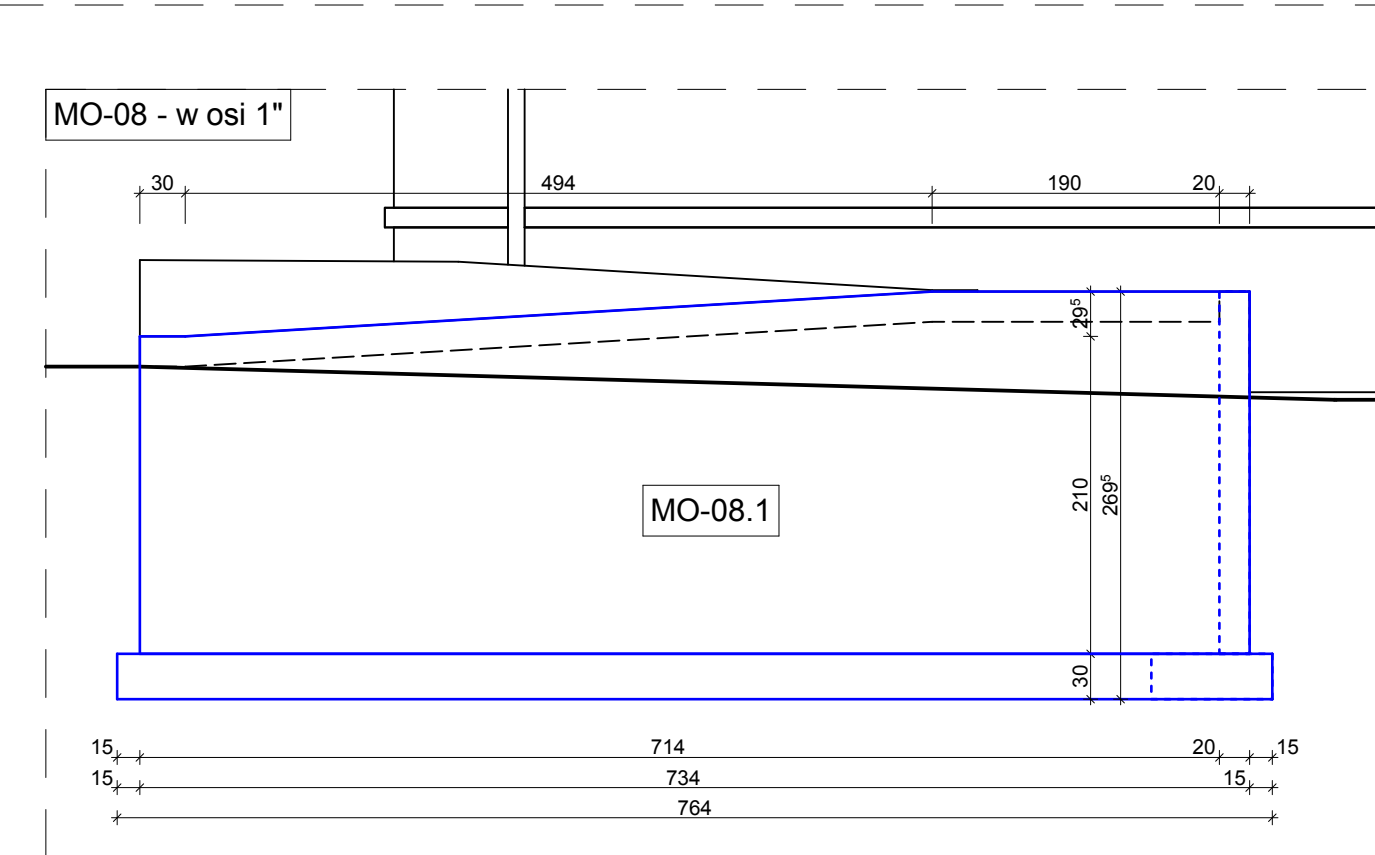
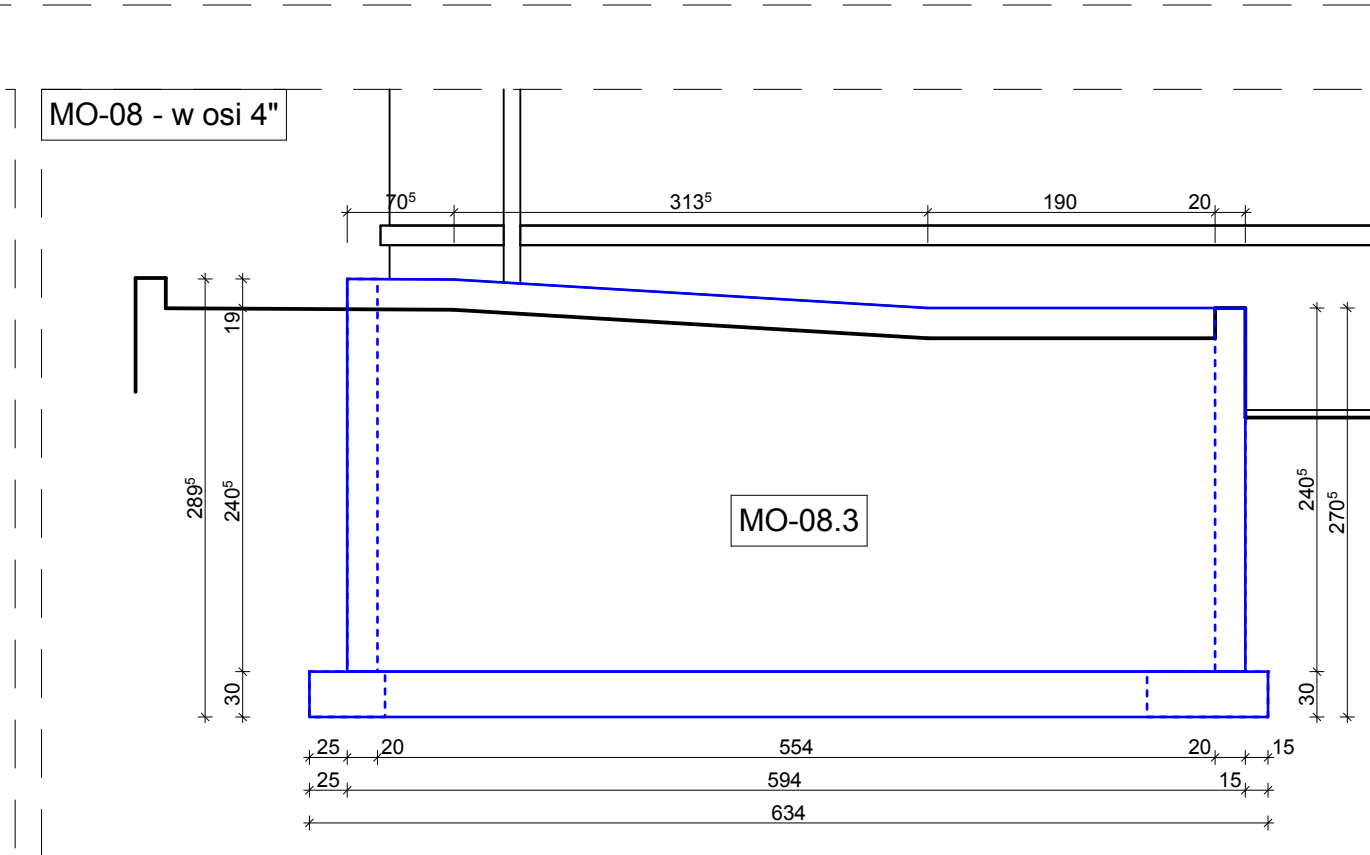
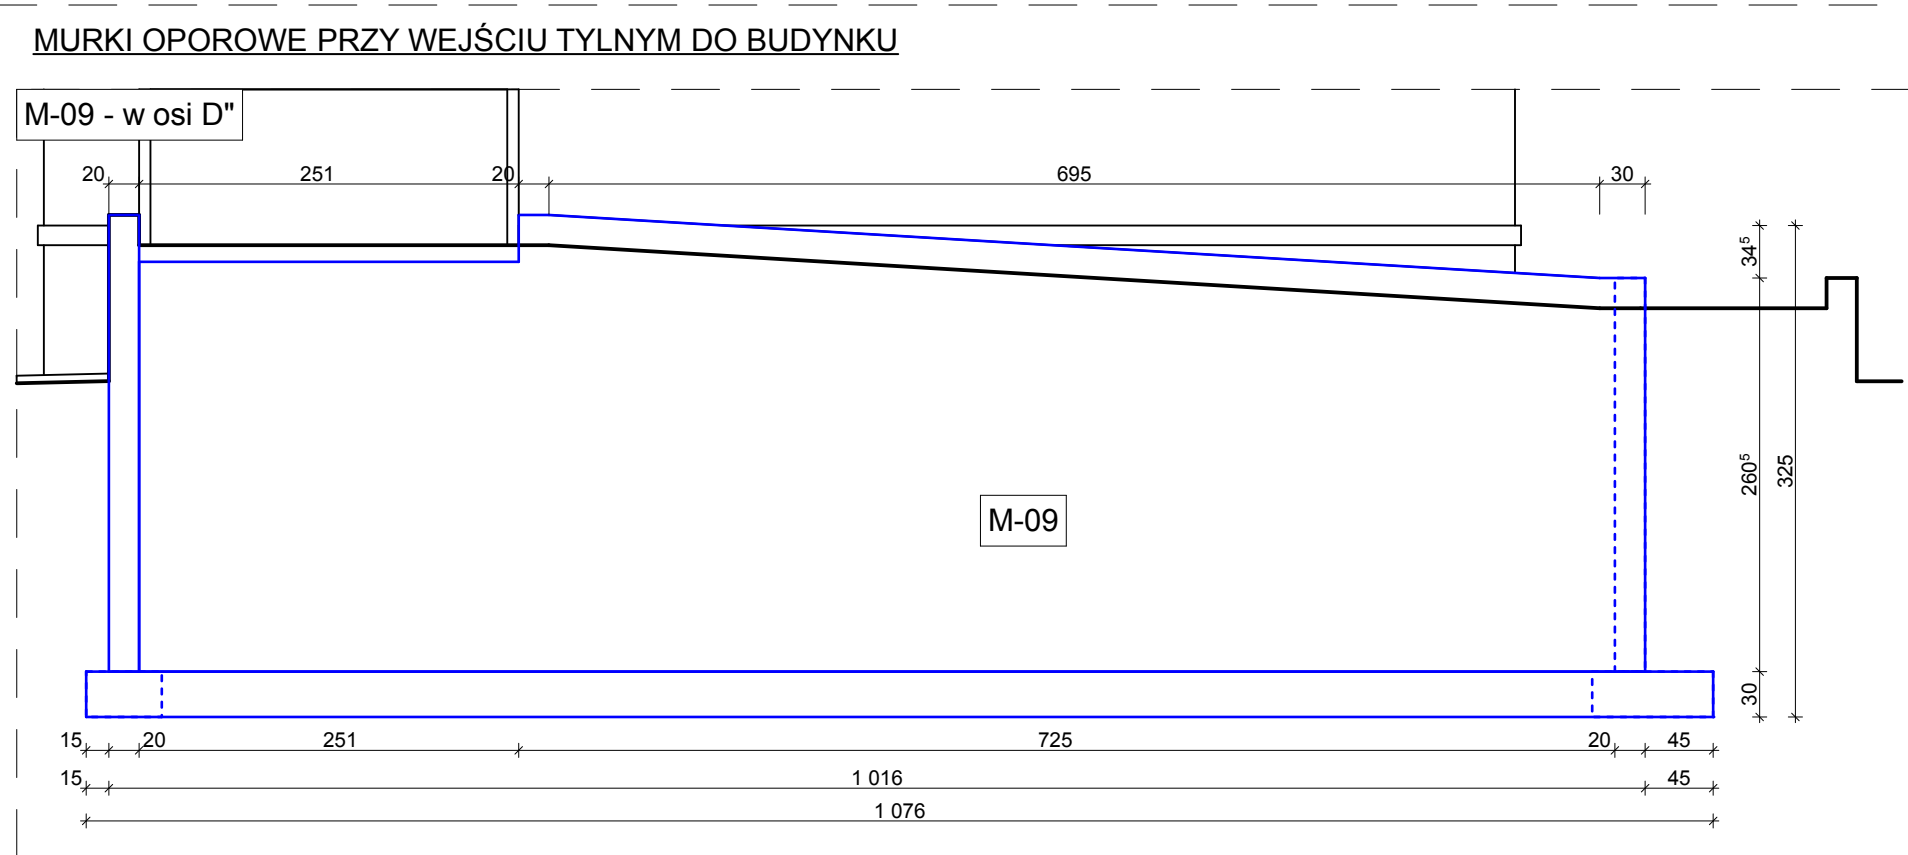
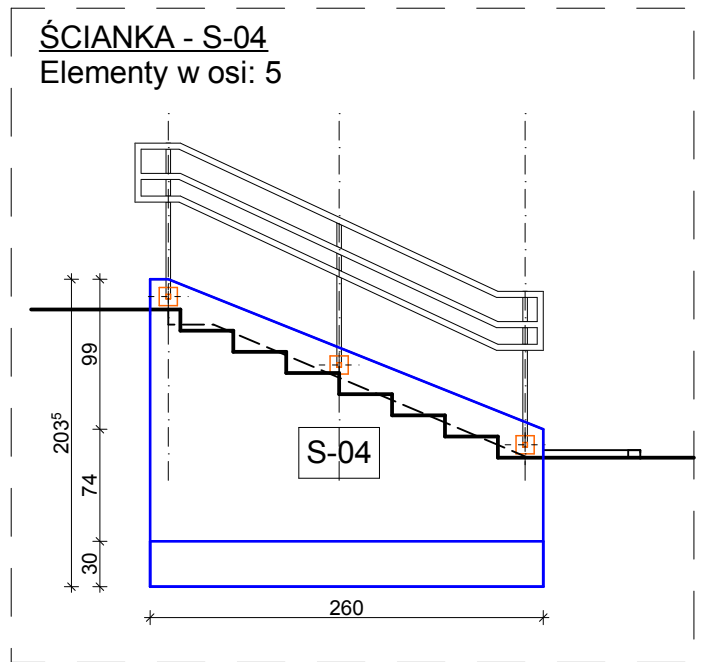
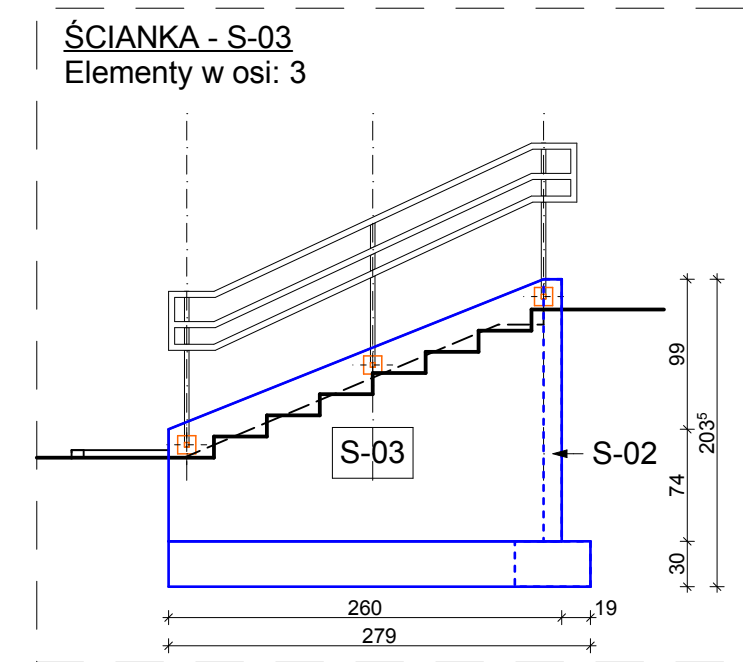
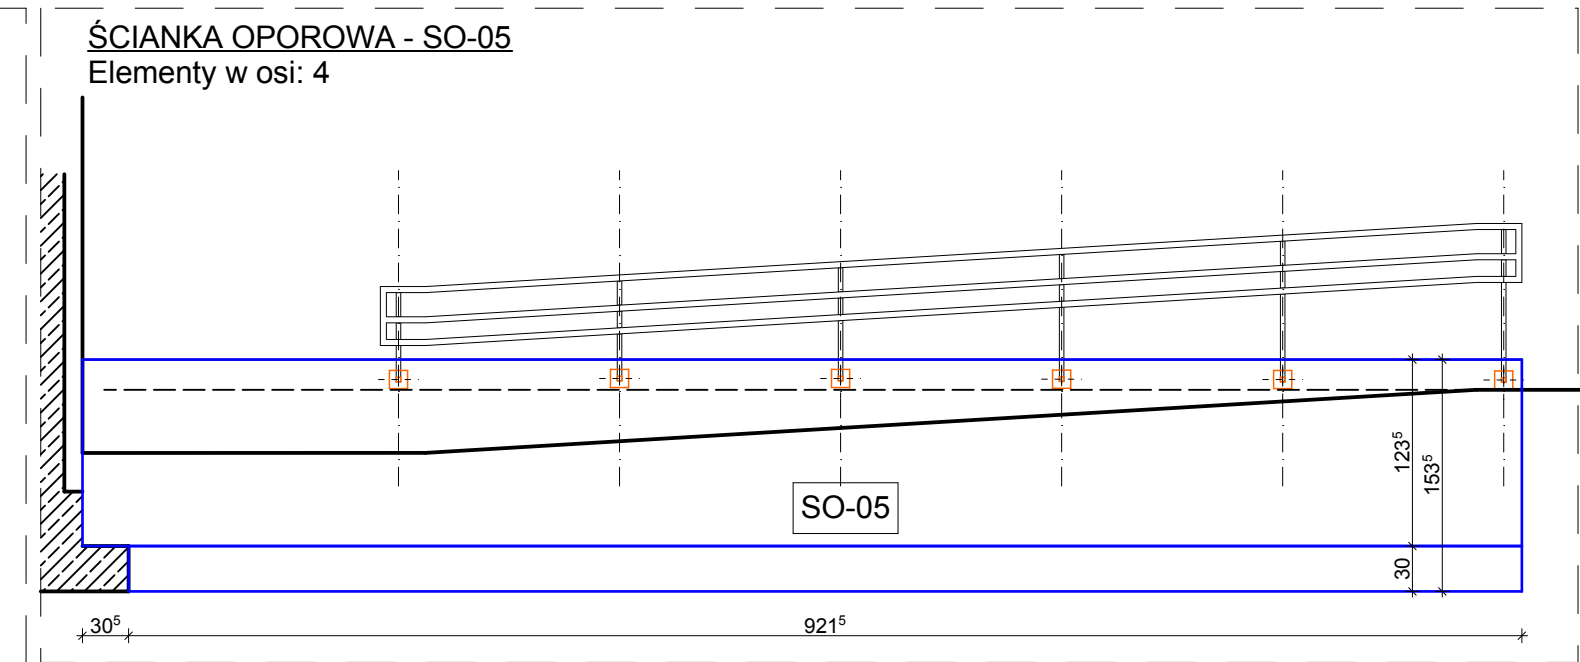
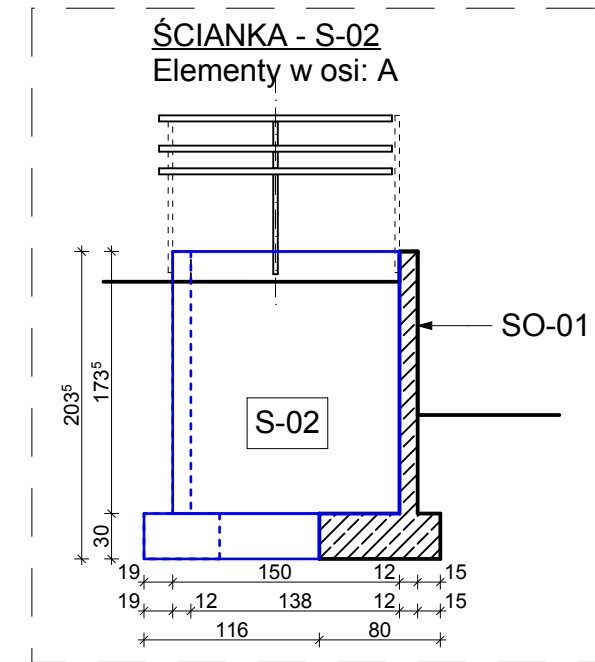
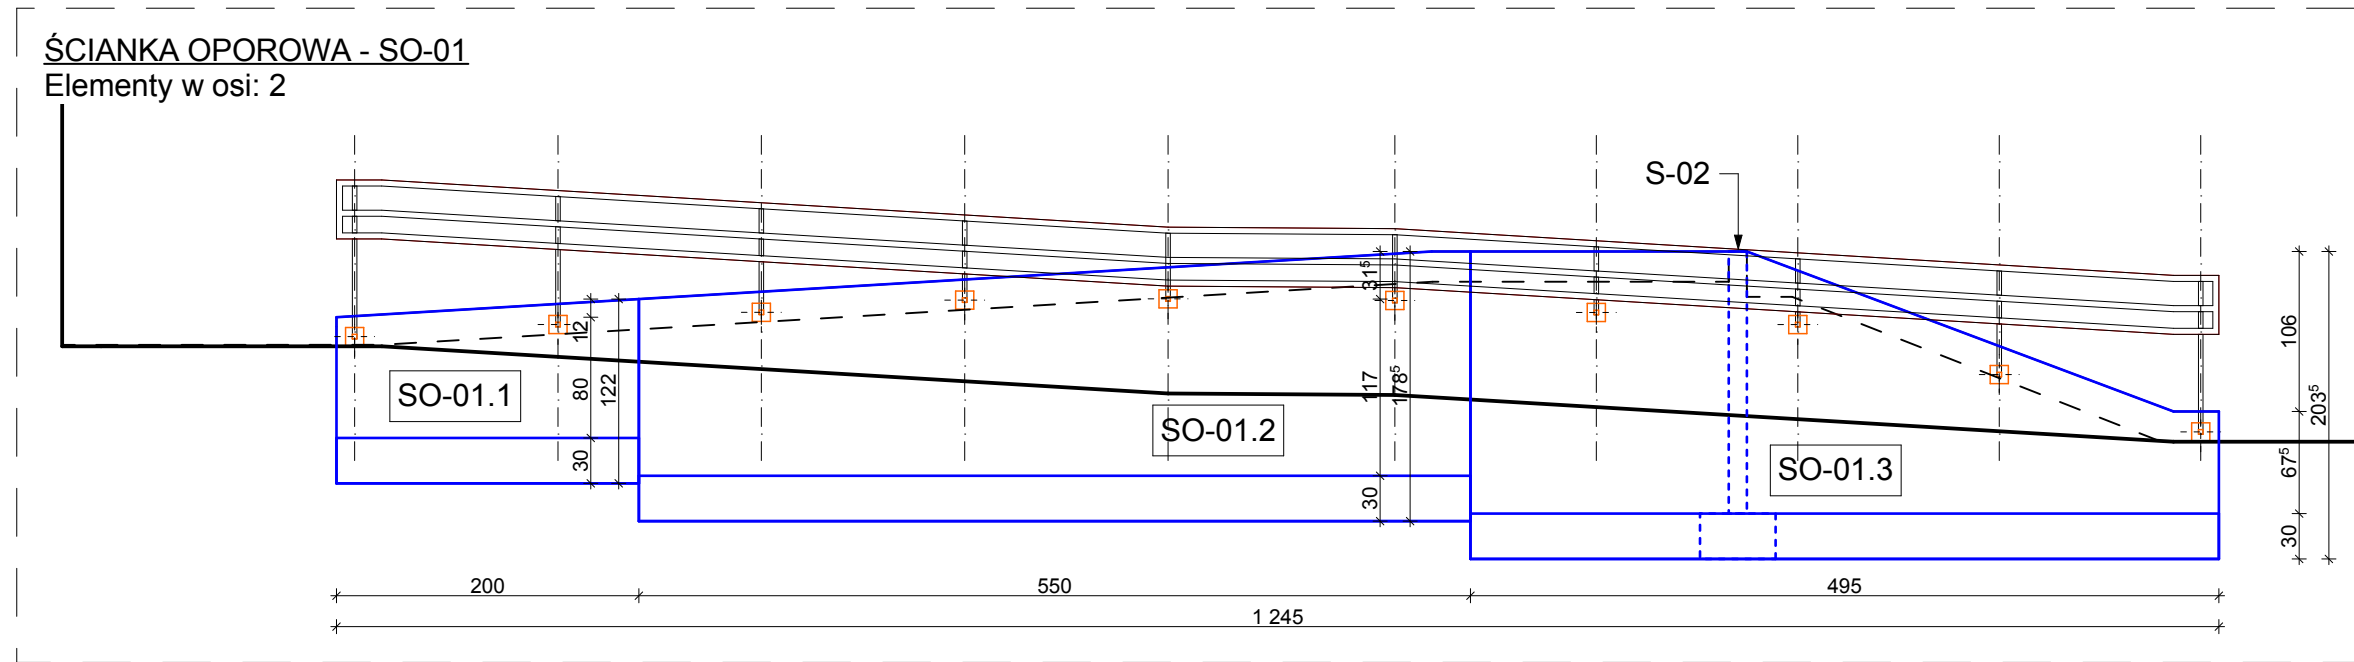
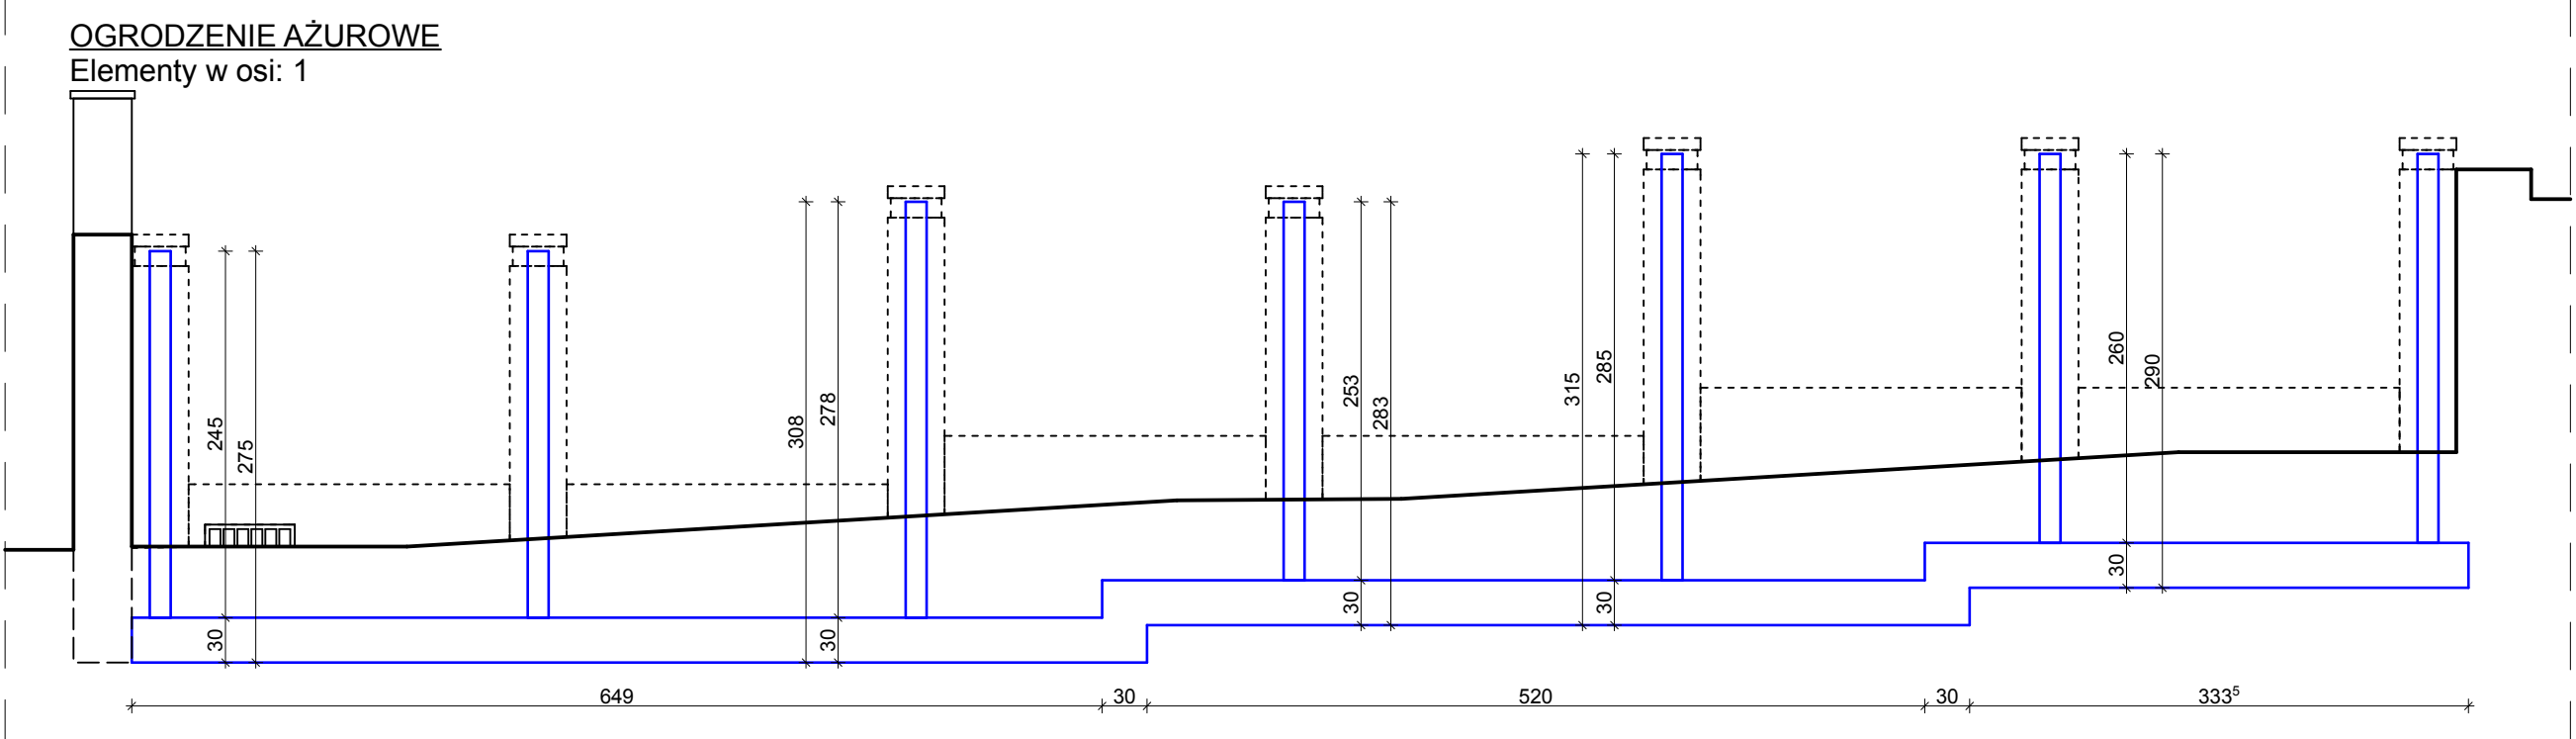
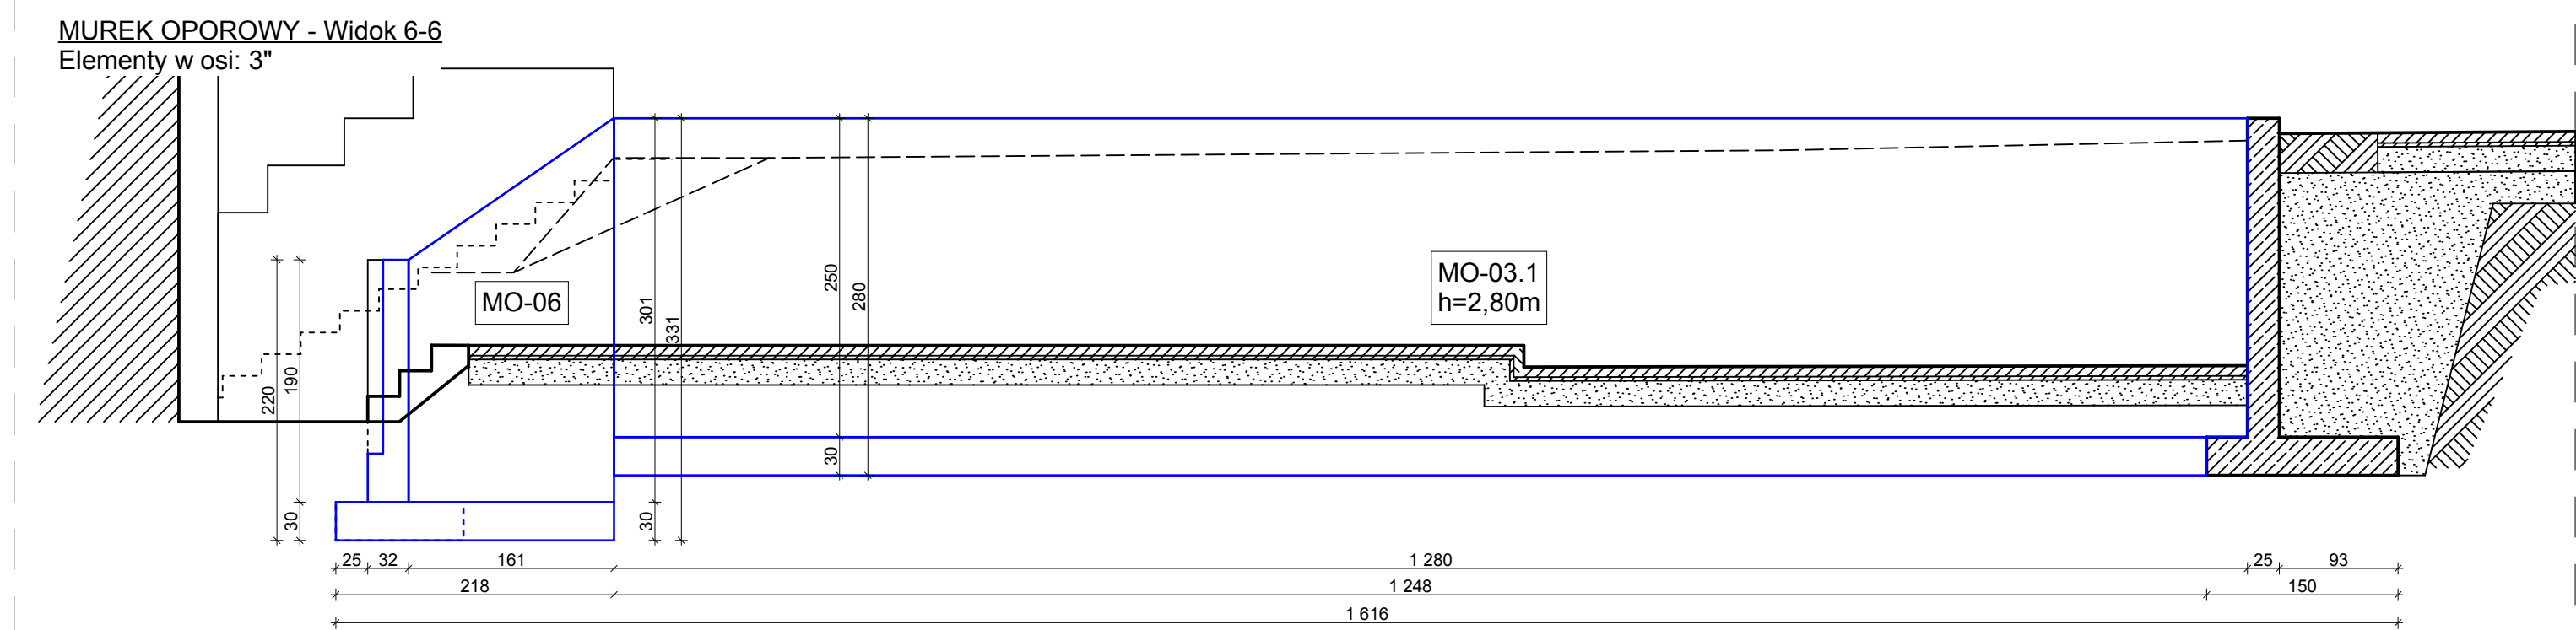
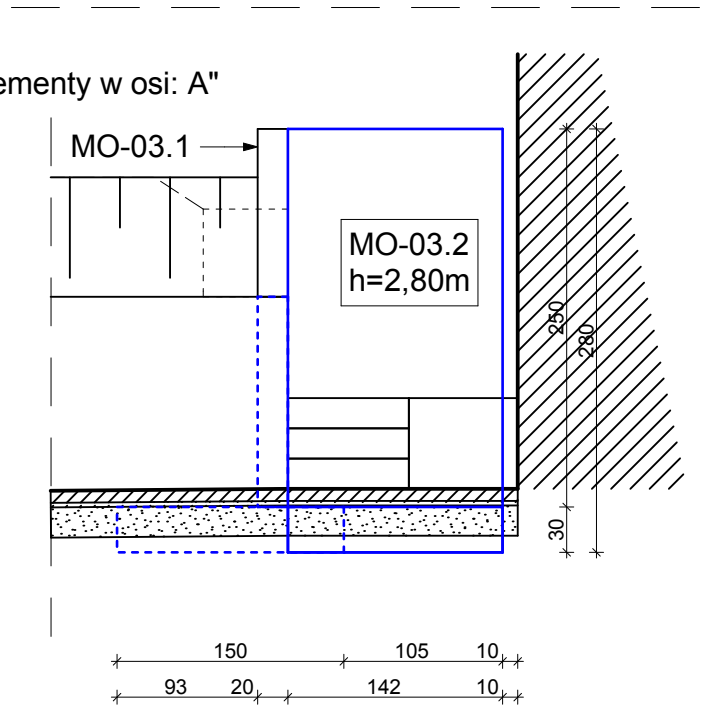
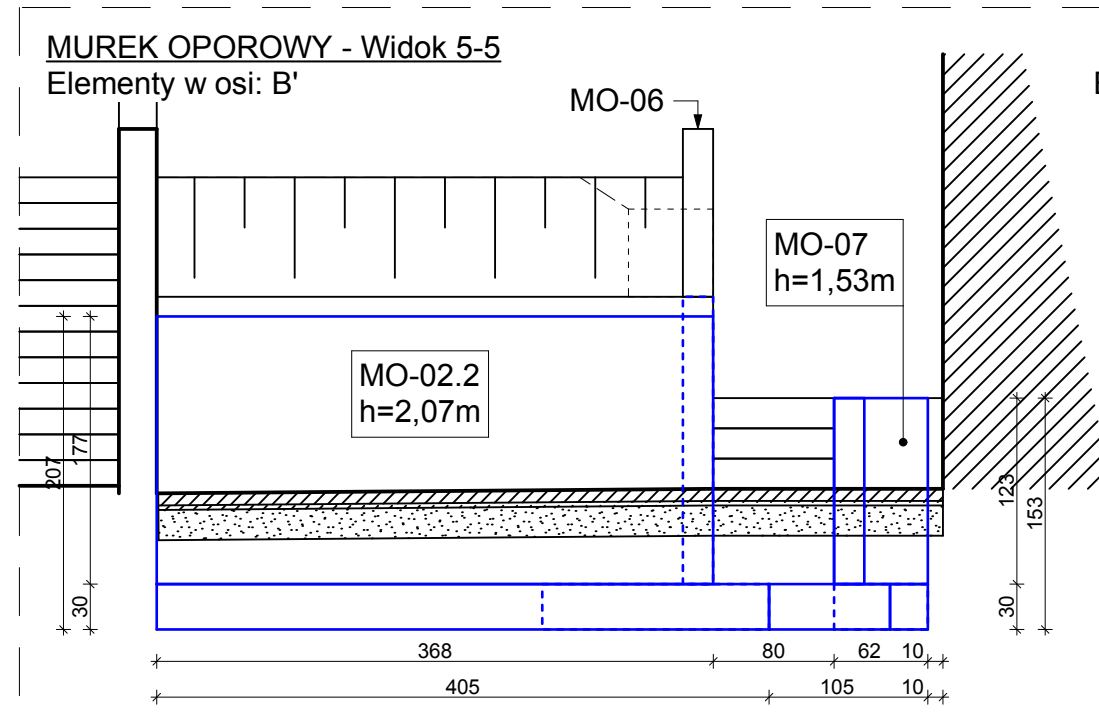
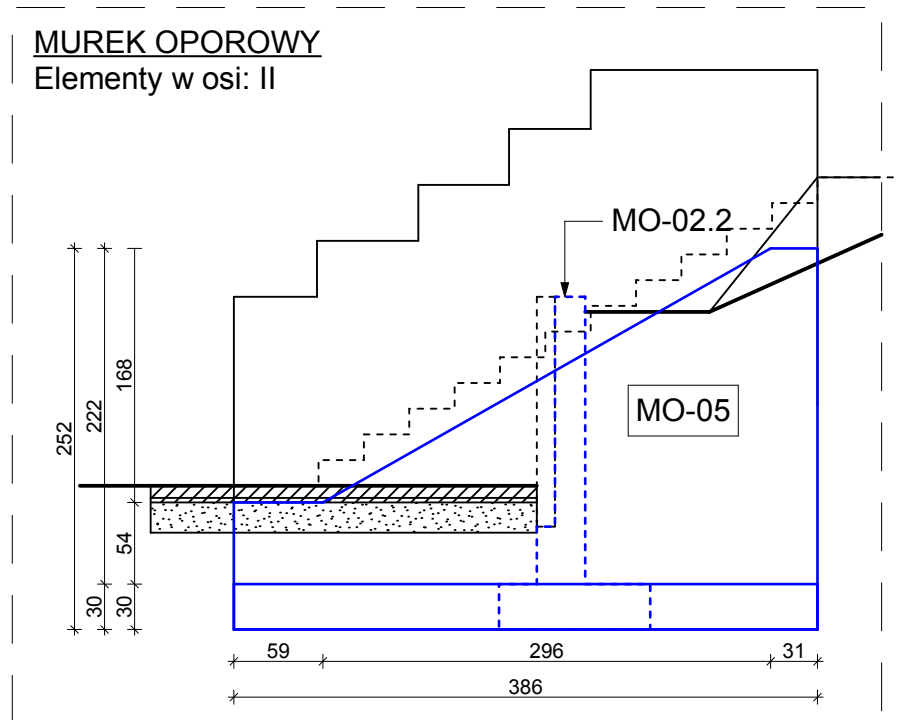
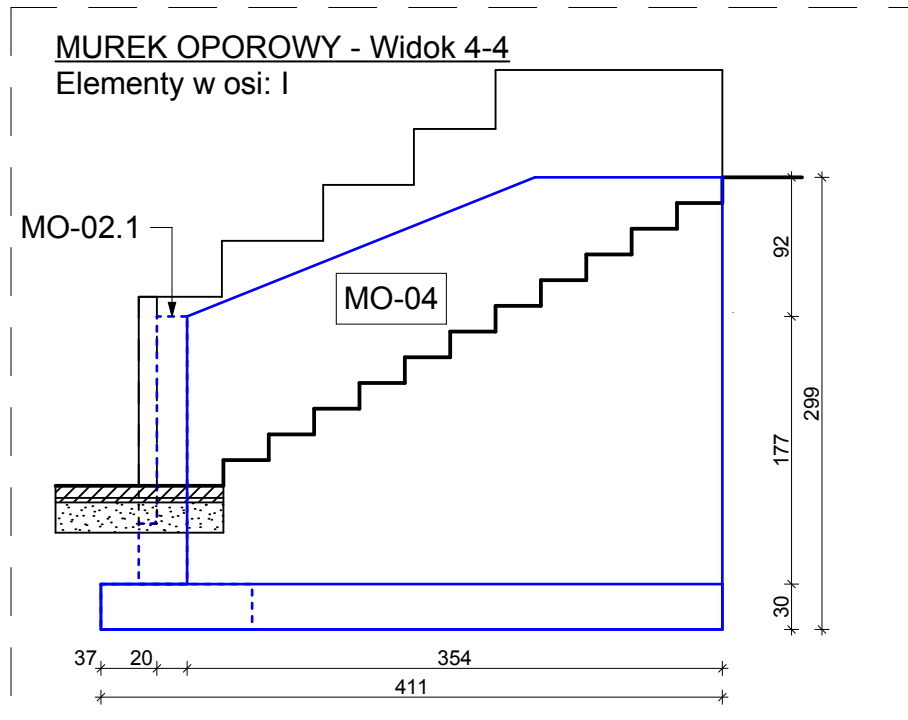


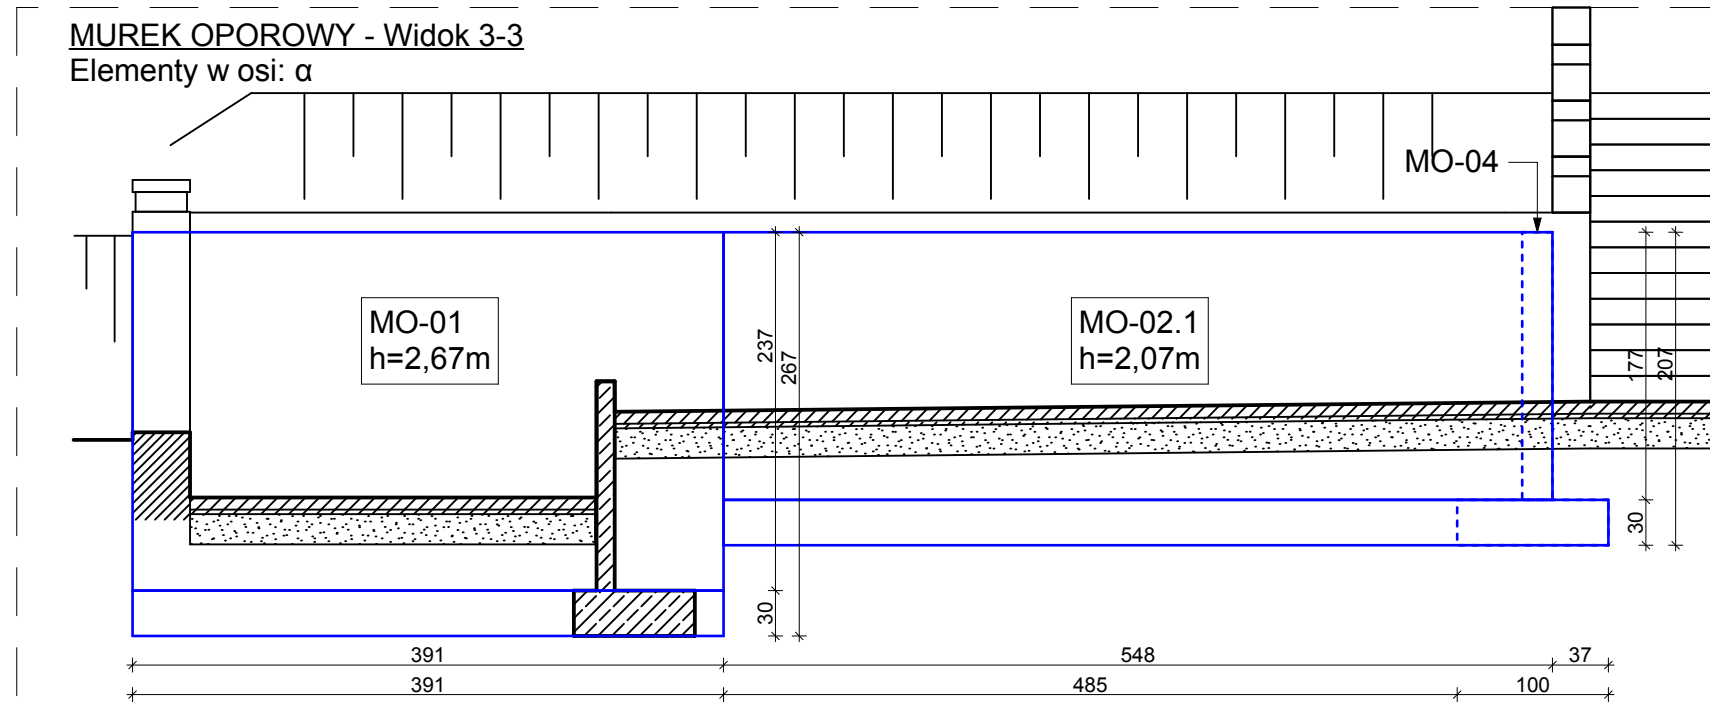

PBW:			
ELEMENTY ŻELBETOWE - PROJEKT			
INWESTYCJA:	Remont dachu budynku szkoły Specjalnego Ośrodka Szkolno-Wychowawczego, rozbiórka budynku gospodarczego i budynku podziemnego, przebudowa fragmentu ogrodzenia od strony ul. Jagiellońskiej i schodów zewnętrznych, budowa pochylni dla osób niepełnosprawnych i ogrodzenia od strony działki drogowej dz. nr 3463.		
ADRES INWESTYCJI:	dz. nr 31/6 obręb 2163 Szczecin, ul. Jagiellońska 65, 70-382 Szczecin		
INWESTOR:	Gmina Miasto Szczecin, Specjalny Ośrodek Szkolno-Wychowawczy nr 2, ul. Jagiellońska 65, 70-382 Szczecin		
ARCHITEKTURA i projektant:	mgr inż. arch. Mirosław STACHERA	nr upr.	podpis
KONSTRUKCJA i projektant:	mgr inż. Bernard BIELENIŚ	719/79	
opracowała	mgr inż. arch. Anna BOCCAR	22POA/DKK/2015	
FABRYKA FABRYKA		DATA:	09.2014
www.miloft.pl, pracownia@miloft.pl ul. Świdalskiego 34, 75-330 Szczecin tel/fax: 914319926, kom. 608031084		SKALA:	1:50
		NR RYS.:	2/K