


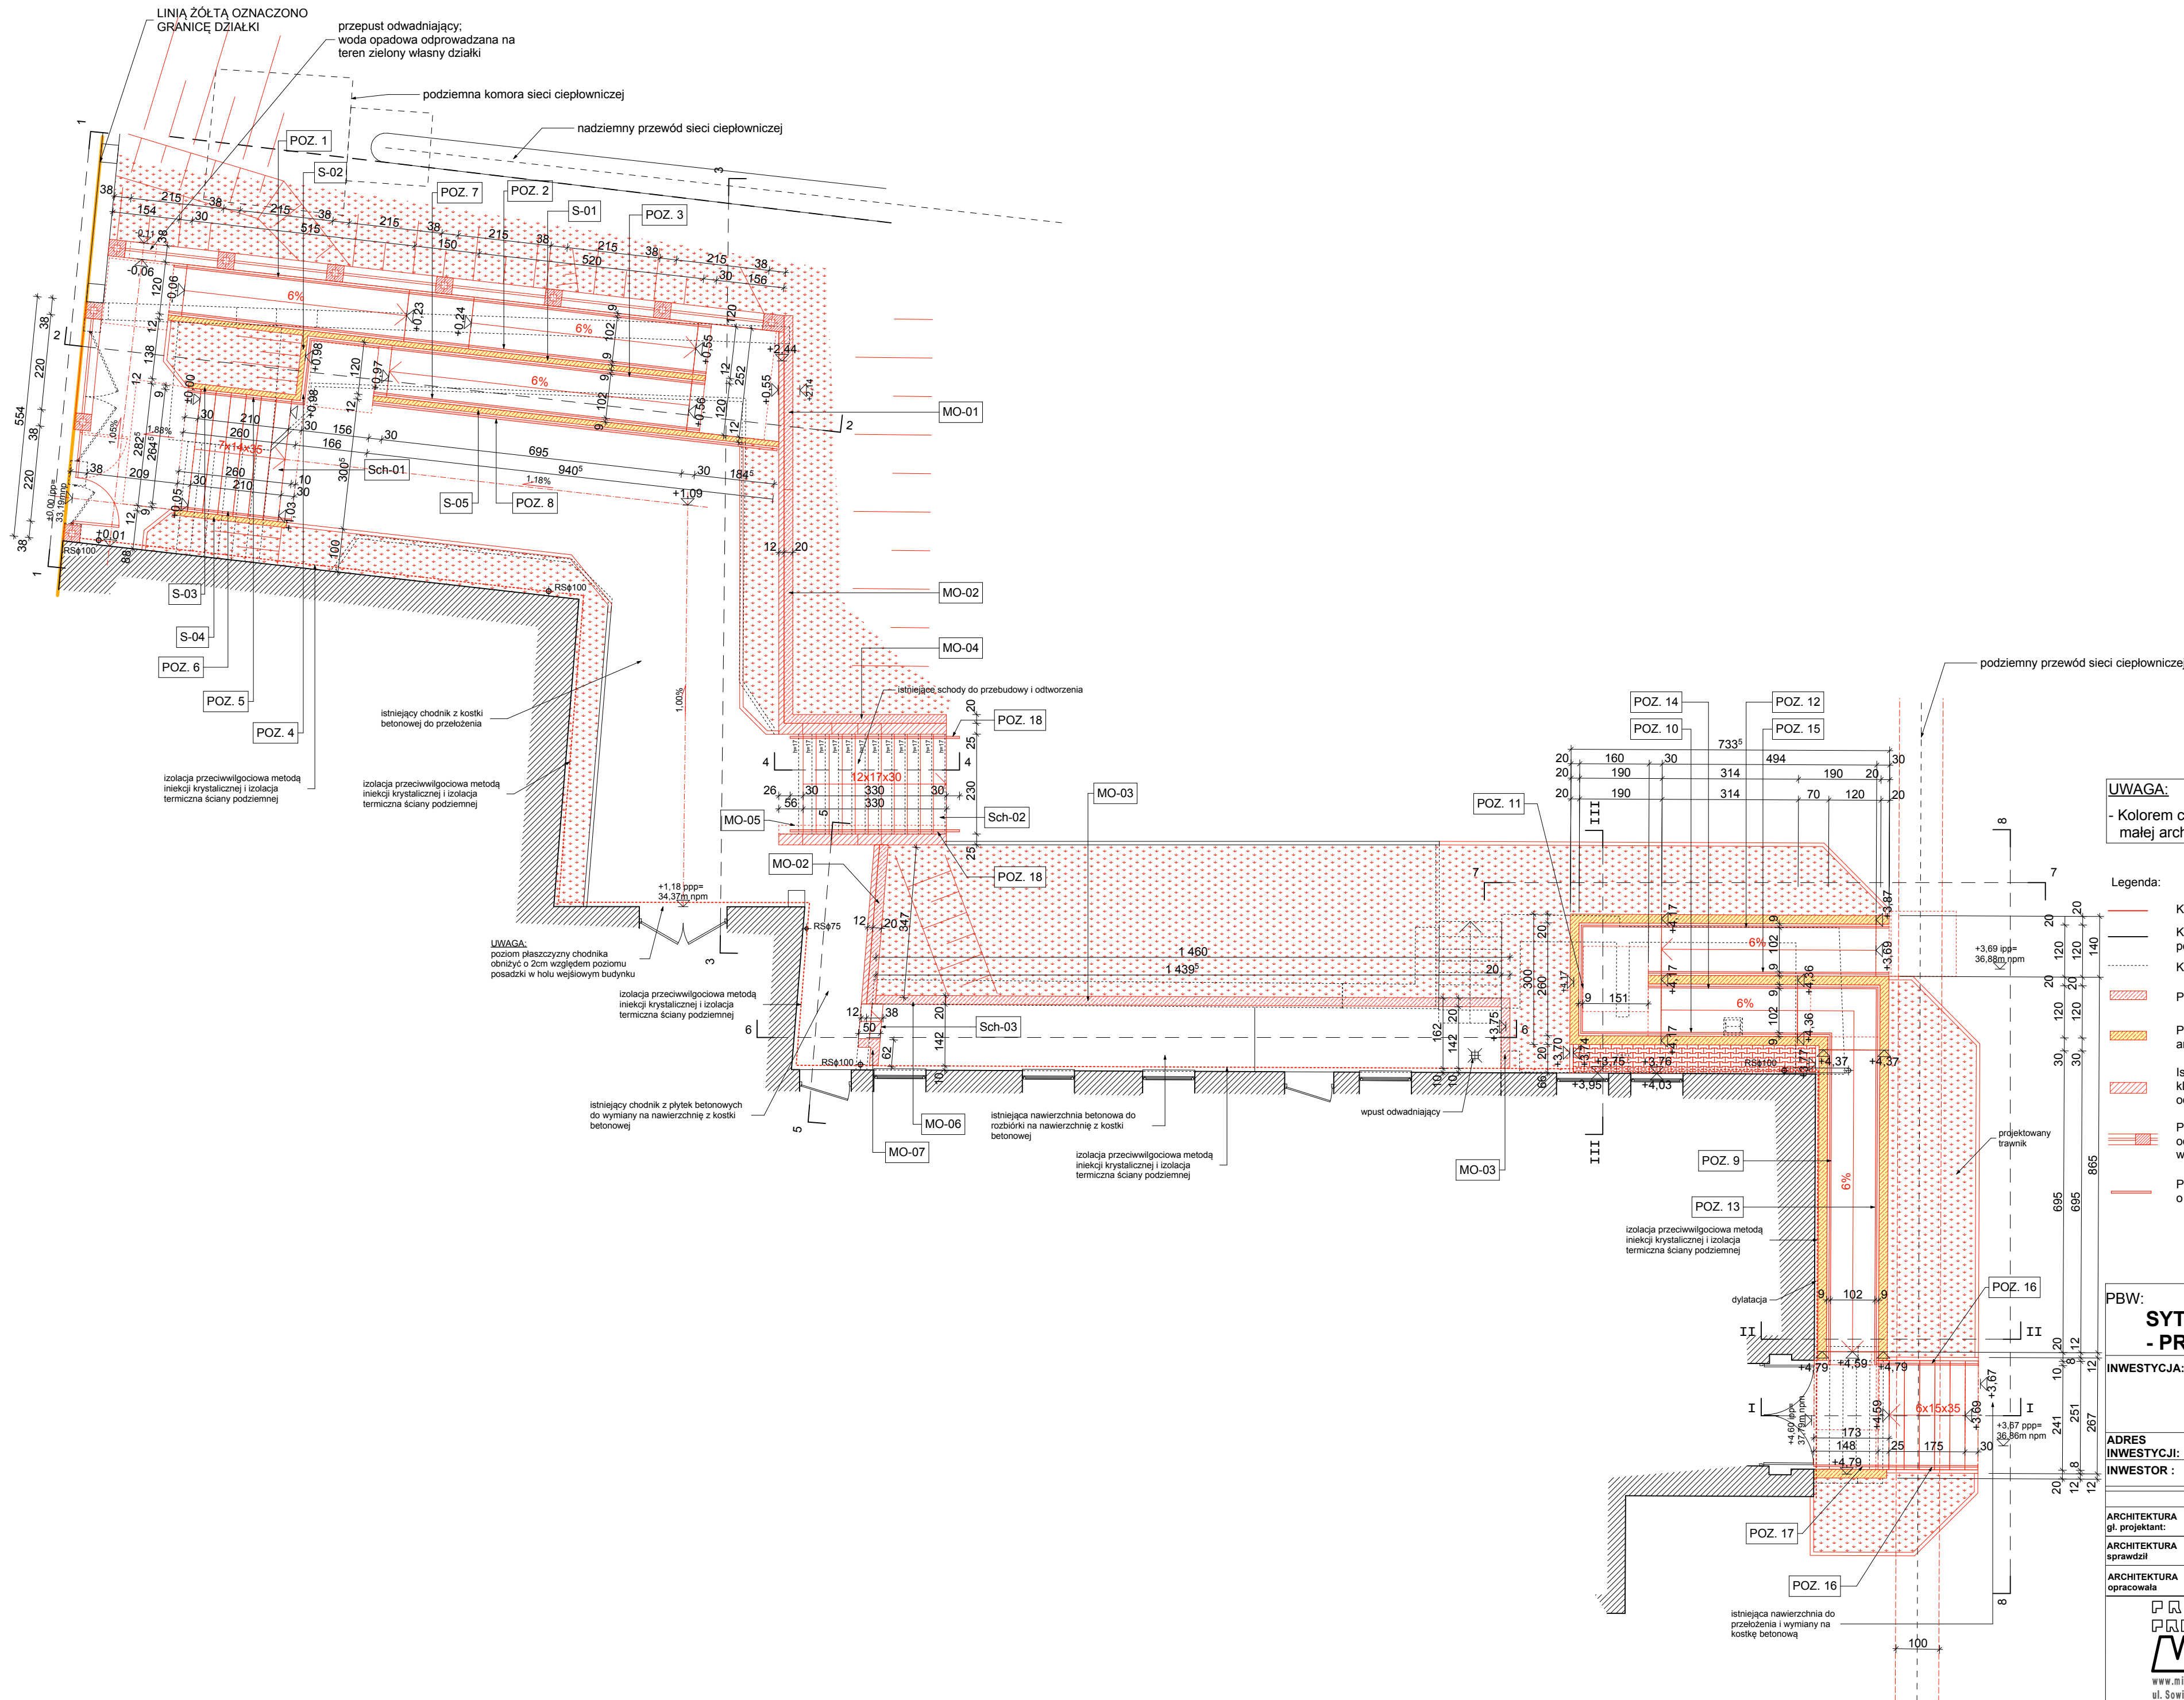

**UWAGA:**  
- Kolorem czerwonym oznaczono projektowane elementy  
małej architektury

- Legenda:**
- Kolor czerwony - elementy projektowane
  - Kolor czarny - elementy istniejące przeznaczone do pozostawienia
  - Kolor szary - elementy istniejące przeznaczone do likwidacji
  - Projektowany żelbetonowy mur oporowy z betonu
  - Projektowany żelbetonowy mur oporowy z betonu architektonicznego
  - Istniejąca pełna murowana ściana oporowa z cegły klinkierowej, przeznaczona do przemurowania i odtworzenia z odzyskanego materiału oryginalnego
  - Projektowane ogrodzenie ażurowe z cegły klinkierowej odzyskanej z rozbiórki istniejącego muru ceglanoego; wypełnienie ogrodzenia z elementów kutych
  - Projektowana balustrada zabezpieczająca ze stali nierdzewnej o powierzchni szorstkowanej

**PBW:**  
**SYTUACJA MAŁEJ ARCHITEKTURY**  
**- PROJEKT SCHODÓW I POCHYLNI**

**INWESTYCJA:** Remont dachu budynku szkoły Specjalnego Ośrodka Szkolno-Wychowawczego, rozbiórka budynku gospodarczego i budynku podziemnego, przebudowa fragmentu ogrodzenia od strony ul. Jagiellońskiej i schodów zewnętrznych, budowa pochylni dla osób niepełnosprawnych i ogrodzenia od strony działki drogowej dz. nr 3/43

**ADRES INWESTYCJI:** dz. nr 3/16 obręb 2153 Szczecin, ul. Jagiellońska 65, 70-382 Szczecin  
**INWESTOR :** Gmina Miasto Szczecin, Specjalny Ośrodek Szkolno-Wychowawczy nr 2, ul. Jagiellońska 65, 70-382 Szczecin

|                                 | OPRACOWALI:                      | nr upr.           | podpisy |
|---------------------------------|----------------------------------|-------------------|---------|
| ARCHITEKTURA<br>gl. projektant: | mgr inż. arch. Miłosz STACHERA   | 11/ZPOIA/2005     |         |
| ARCHITEKTURA<br>sprawdził:      | mgr inż. arch. Przemysław WŁOSEK | 34/ZPOIA/OKK/2012 |         |
| ARCHITEKTURA<br>opracowała:     | mgr inż. arch. Anna BOCZAR       | 2/ZPOIA/OKK/2013  |         |

**PRACOWNIA  
PROJEKTOWA  
MIŁO7**

www.milo7.pl, pracownia@milo7.pl  
ul. Sowińskiego 24, 70-236 Szczecin  
tel/fax 914319926, kom. 608031884

|          |         |
|----------|---------|
| DATA:    | 09.2014 |
| SKALA:   | 1:100   |
| NR RYS.: | 4/A     |