


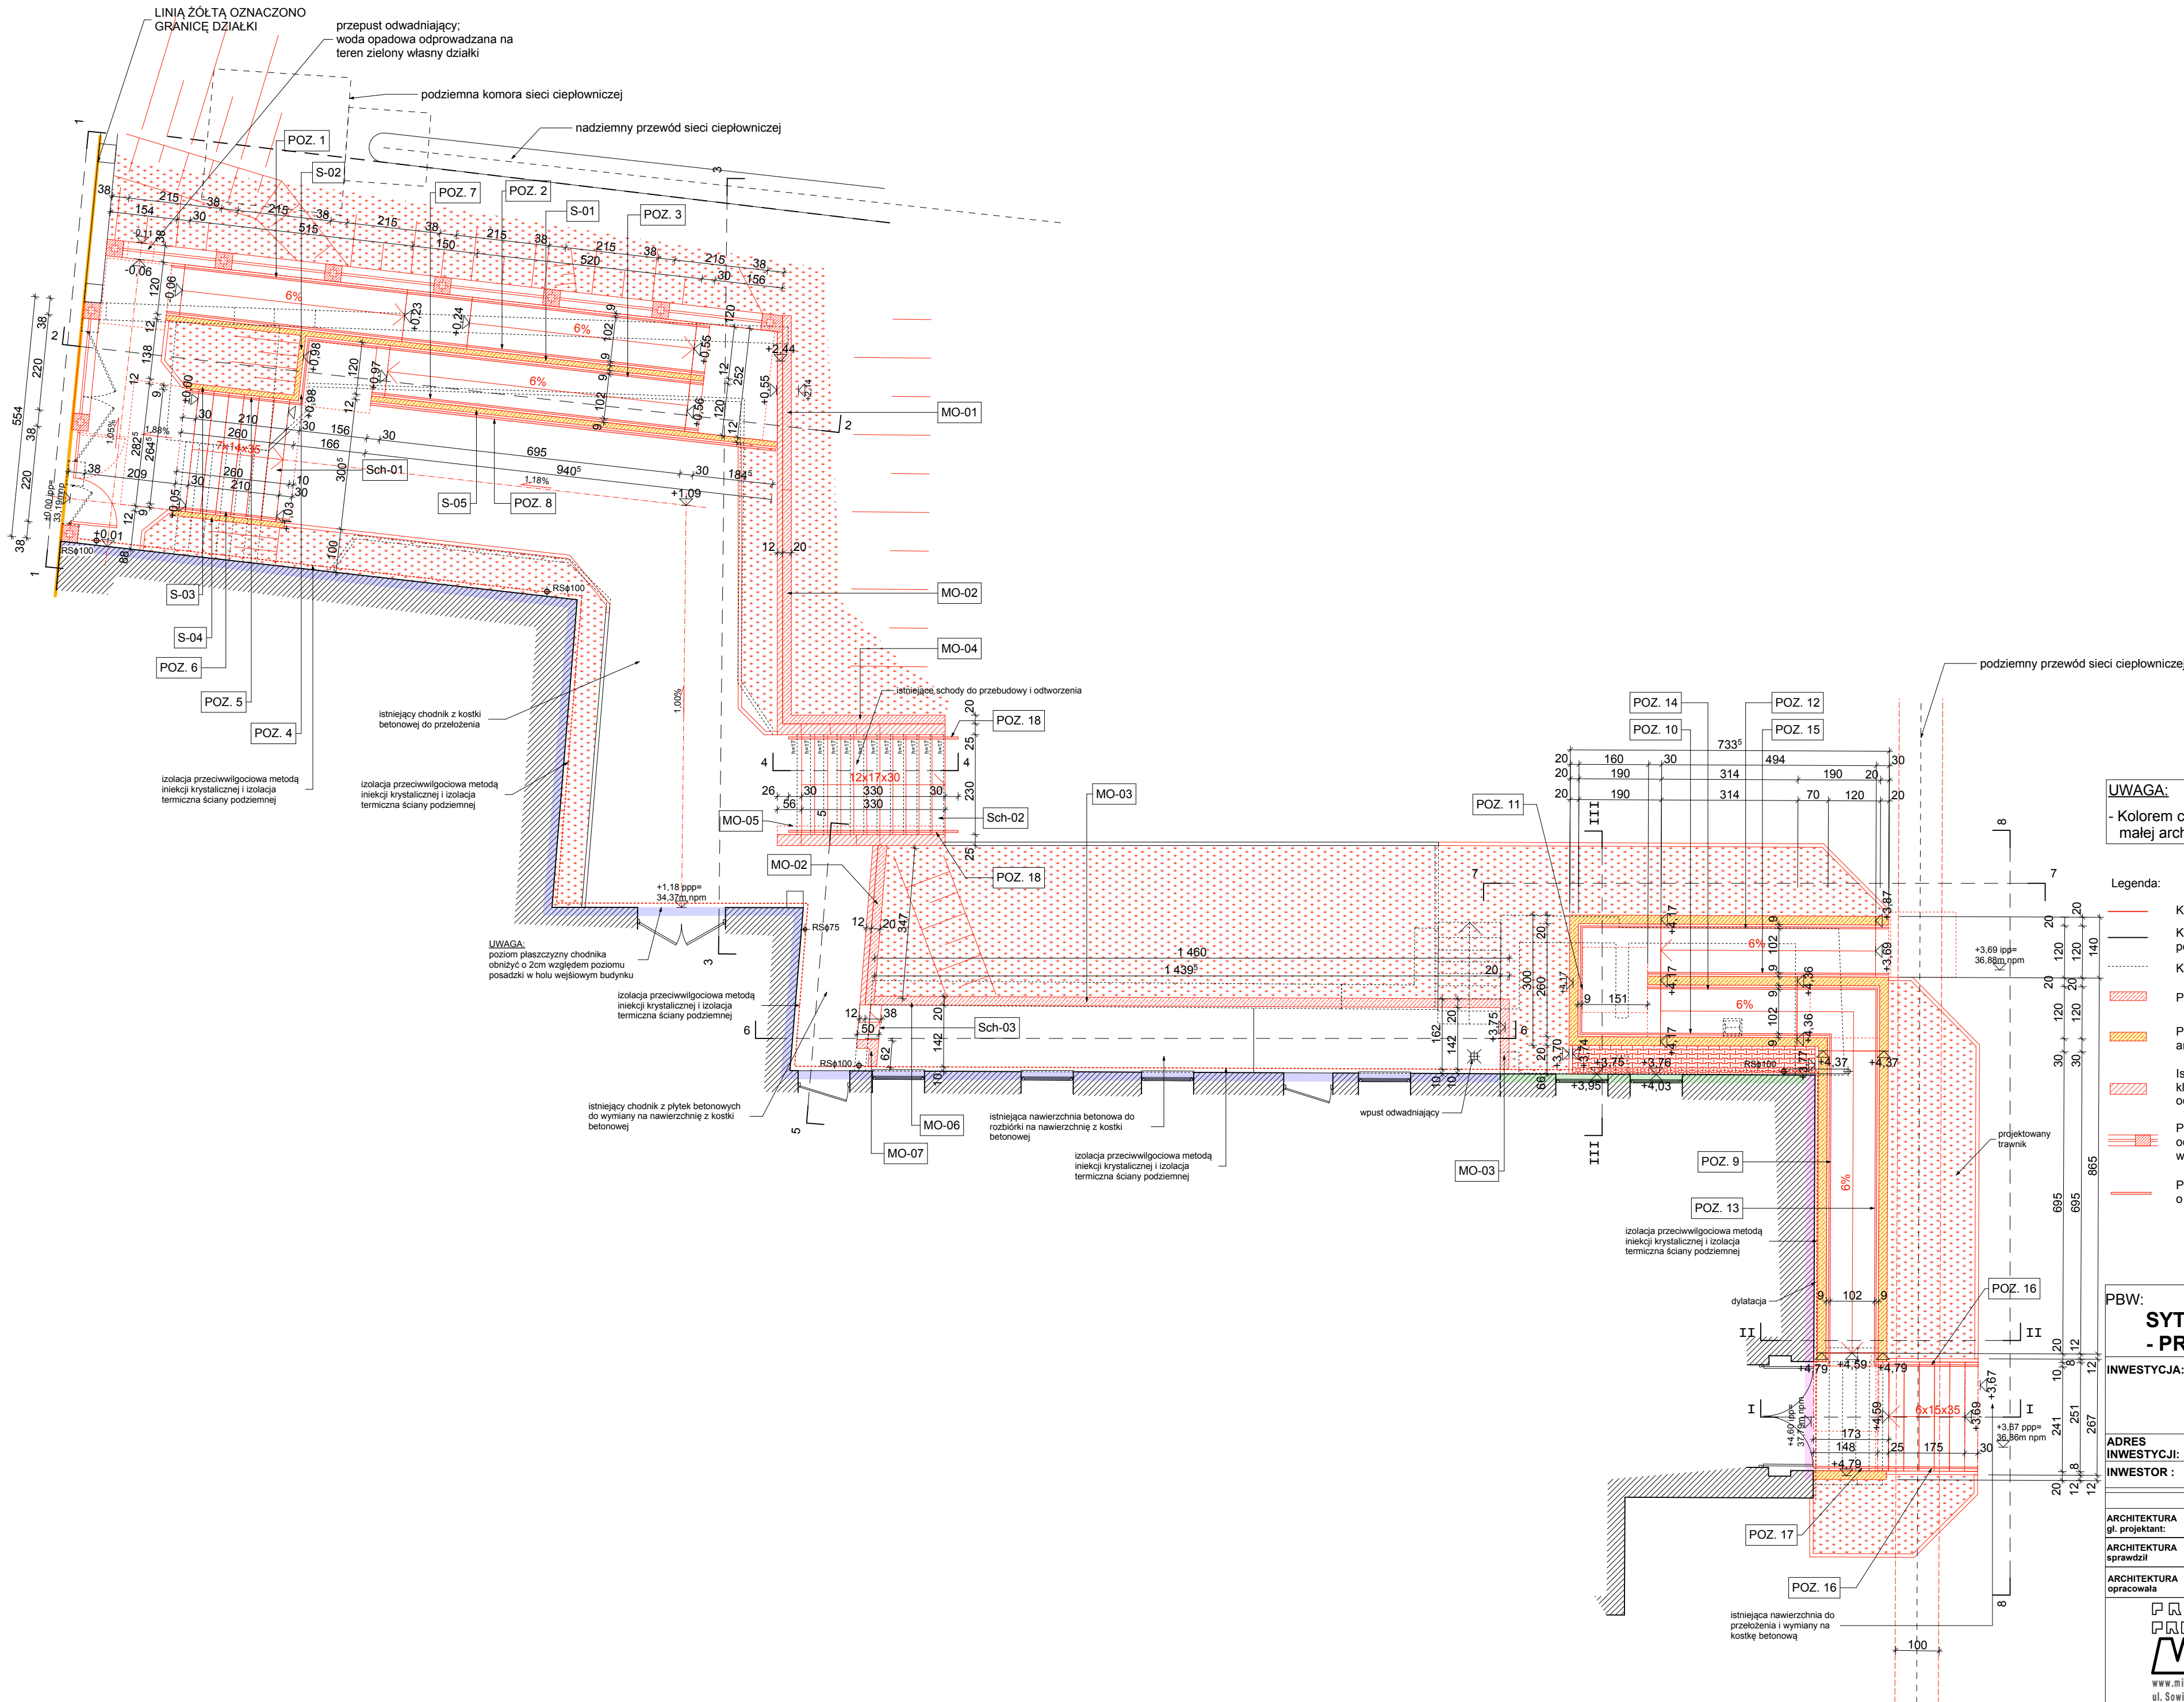

UWAGA:
- Kolorem czerwonym oznaczono projektowane elementy
małej architektury

- Legenda:**
- Kolor czerwony - elementy projektowane
 - Kolor czarny - elementy istniejące przeznaczone do pozostawienia
 - Kolor czarny - elementy istniejące przeznaczone do likwidacji
 - Projektowany żelbetonowy mur oporowy z betonu
 - Projektowany żelbetonowy mur oporowy z betonu architektonicznego
 - Istniejąca pełna murowana ściana oporowa z cegły klinkierowej, przeznaczona do przemurowania i odtworzenia z odzyskanego materiału oryginalnego
 - Projektowane ogrodzenie ażurowe z cegły klinkierowej odzyskanej z rozbiórki istniejącego muru ceglanego; wypełnienie ogrodzenia z elementów kutych
 - Projektowana balustrada zabezpieczająca ze stali nierdzewnej o powierzchni szorstkowanej

PBW:
SYTUACJA MAŁEJ ARCHITEKTURY
- PROJEKT SCHODÓW I POCHYLNI

INWESTYCJA: Remont dachu budynku szkoły Specjalnego Ośrodka Szkolno-Wychowawczego, rozbiórka budynku gospodarczego i budynku podziemnego, przebudowa fragmentu ogrodzenia od strony ul. Jagiellońskiej i schodów zewnętrznych, budowa pochylni dla osób niepełnosprawnych i ogrodzenia od strony działki drogowej dz. nr 3/43

ADRES INWESTYCJI: dz. nr 3/16 obręb 2153 Szczecin, ul. Jagiellońska 65, 70-382 Szczecin
INWESTOR : Gmina Miasto Szczecin, Specjalny Ośrodek Szkolno-Wychowawczy nr 2, ul. Jagiellońska 65, 70-382 Szczecin

	OPRACOWALI:	nr upr.	podpisy
ARCHITEKTURA gl. projektant:	mgr inż. arch. Miłosz STACHERA	11/ZPOIA/2005	
ARCHITEKTURA sprawdził:	mgr inż. arch. Przemysław WŁOSEK	34/ZPOIA/OKK/2012	
ARCHITEKTURA opracowała:	mgr inż. arch. Anna BOCZAR	2/ZPOIA/OKK/2013	

**PRACOWNIA
PROJEKTOWA
MIŁO7**

www.milo7.pl, pracownia@milo7.pl
ul. Sowińskiego 24, 70-236 Szczecin
tel/fax 914319926, kom. 608031884

DATA:	09.2014
SKALA:	1:100
NR RYS.:	4/A